
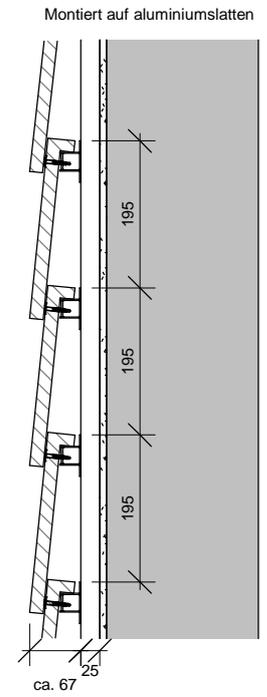
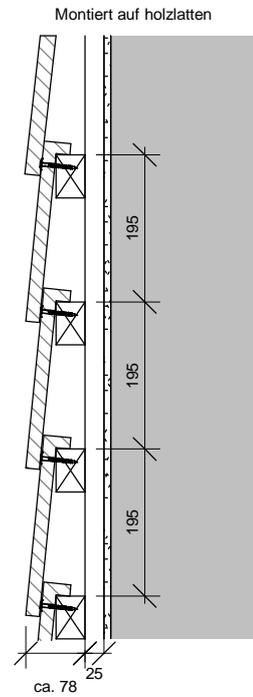


Tempel Earth

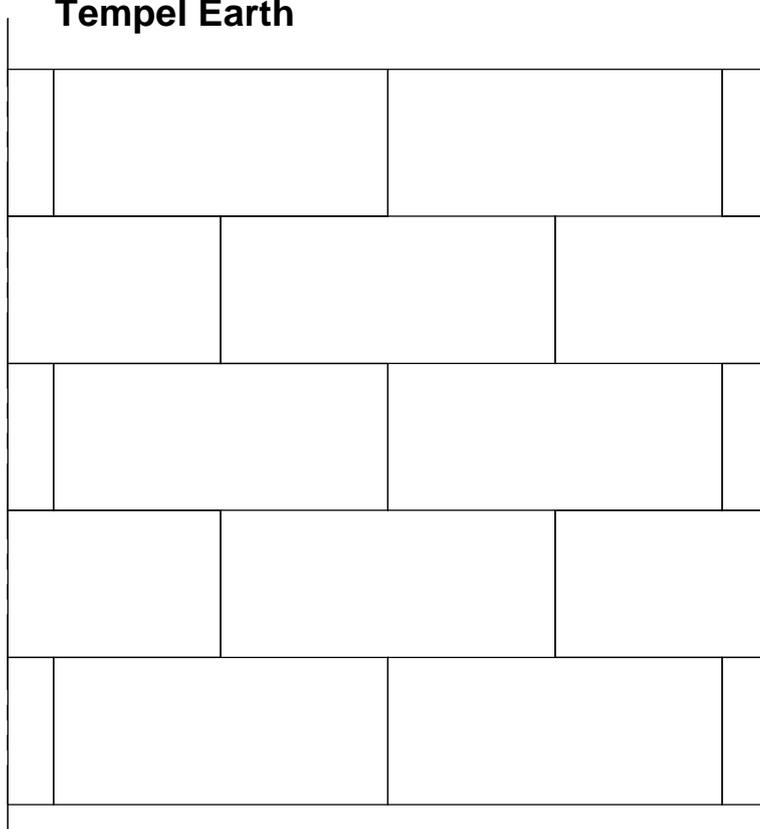

Schnitt 1:10

Opstalt 1:10


Tempel Earth ist ein raues Keramikprodukt und weist die kleinen Besonderheiten auf, die dies auszeichnen natürliches Produkt.

Daher sind die folgenden Punkte wichtig, um optimale Endergebnisse zu erzielen.


- Mischen Sie schindeln aus mehreren Paletten, um Zonen mit Farbnuancen / Einbrennen zu vermeiden. (min. 4-6 Paletten)
- Tempel Earth ist ein grobkeramisches Produkt und Krümel an Ecken und Kanten erscheinen als natürlicher Bestandteil der Ziegel.
- Empfohlener Verband: Wilder Verband.
- Max lattenabstand: 195 mm (standard)
- Minimum lattenabstand: 160 mm

Verklebung von Ziegeln:

In Situationen, in denen Komproment Fassadenkleber verwendet werden muss, ist es wichtig, immer Ziegel an Ziegel zu kleben.

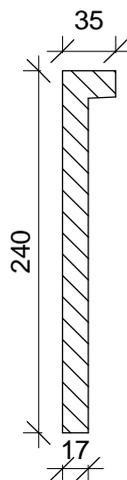

Tempel Earth Ziegel - 1 : 5

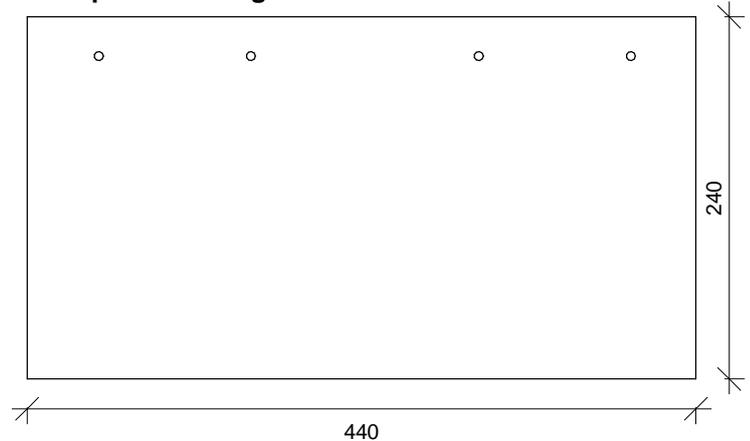

Die Zeichnung ist nicht maßstabsgetreu. Alle Maße sind in mm.

Copyright © Komproment Danish Building Design

TY - TE - 00

- Titelseite Tempel Earth - Deutsch

Datum 21/6-2021

As indicated


Tempel Earth

Tlf: +45 96520710
E-Mail: Teknik@komproment.dk
Web: www.komproment.dk


Hinweis: Komproment stellt Zeichnungen in der Version zur Verfügung, in der sie vorhanden sind. Die Verwendung der Zeichnungen erfolgt auf eigene Verantwortung und eigenes Risiko. Die Zeichnungen werden laufend mit relevanten Aktualisierungen/Änderungen auf unserer Website aktualisiert. Sie sind selbst dafür verantwortlich, über die Änderungen auf dem Laufenden zu bleiben. Die Zeichnungen werden in den folgenden Formaten zur Verfügung gestellt: PDF und DWG. Alle Zeichnungen sind unverbindlich. Es wird keine Sicherheit gewährt, ob die Zeichnungen für alle Zwecke geeignet sind.



Montiert auf holzlatten

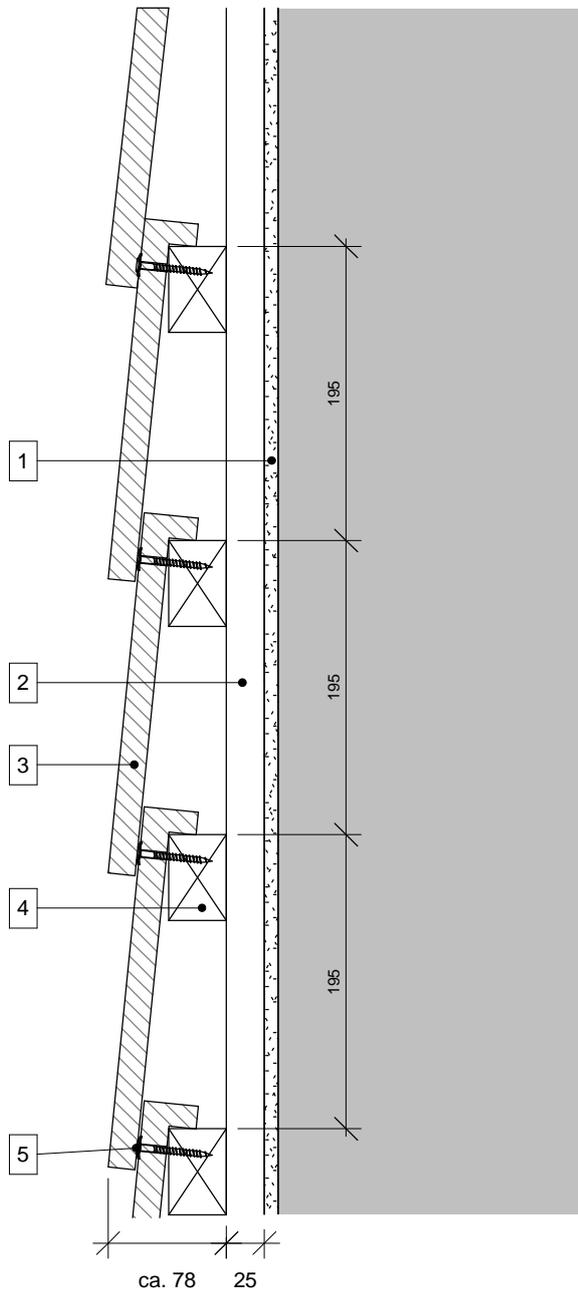

Montiert auf alu-latten

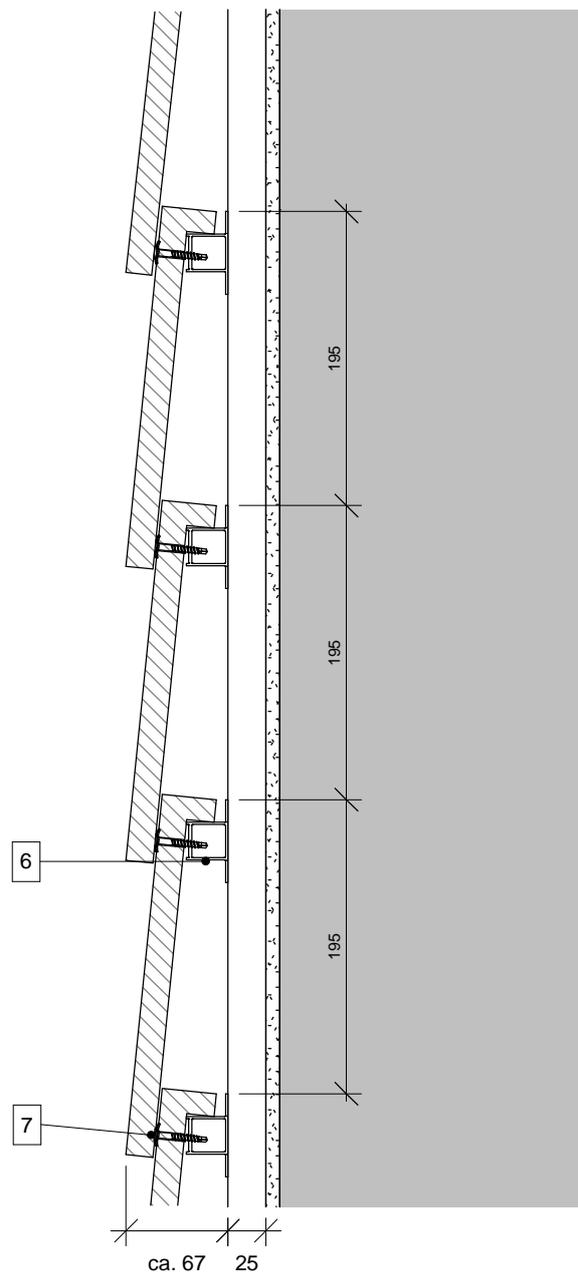

- 1 Windplatte
- 2 Senkrechte Abstandsleiste 25 mm
- 3 Tempel Earth Ziegel
- 4 Holzlatten 38x57 mm oder 38x73 mm, in Übereinstimmung mit den geltenden Regeln und Vorschriften

- 5 Holz schraube
Edelstahl - A2
- 6 Waagerechte Latte — Aluminium
- 7 Selbst bohrende Schraube
Edelstahl - A2

Die Zeichnung ist nicht maßstabsgetreu. Alle Maße sind in mm.

Copyright © Komproment Danish Building Design

TY - TE - 01

Detail 1 - Senkrechter Schnitt

Datum 21/6-2021

1 : 5


Tempel Earth

Tlf: +45 96520710
E-Mail: Teknik@komproment.dk
Web: www.komproment.dk

Hinweis: Komproment stellt Zeichnungen in der Version zur Verfügung, in der sie vorhanden sind. Die Verwendung der Zeichnungen erfolgt auf eigene Verantwortung und eigenes Risiko. Die Zeichnungen werden laufend mit relevanten Aktualisierungen/Änderungen auf unserer Website aktualisiert. Sie sind selbst dafür verantwortlich, über die Änderungen auf dem Laufenden zu bleiben. Die Zeichnungen werden in den folgenden Formaten zur Verfügung gestellt: PDF und DWG. Alle Zeichnungen sind unverbindlich. Es wird keine Sicherheit gewährt, ob die Zeichnungen für alle Zwecke geeignet sind.



Montiert auf alu-latten

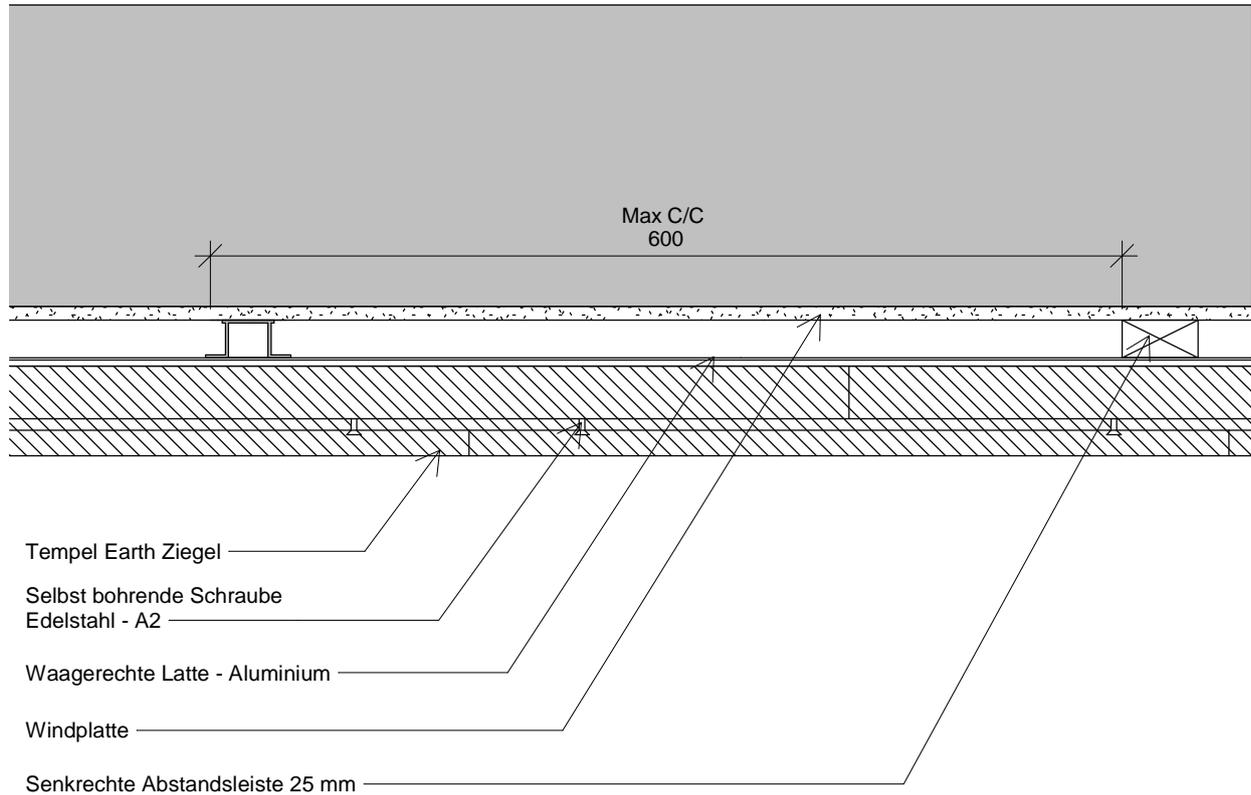

Die Zeichnung ist nicht maßstabsgetreu. Alle Maße sind in mm.

Copyright © Komproment Danish Building Design

TY - TE - 02

Detail 2 - Waagerechte schnitt

Datum 21/6-2021

1 : 5

Tempel Earth

Tlf: +45 96520710
E-Mail: Teknik@komproment.dk
Web: www.komproment.dk



Hinweis: Komproment stellt Zeichnungen in der Version zur Verfügung, in der sie vorhanden sind. Die Verwendung der Zeichnungen erfolgt auf eigene Verantwortung und eigenes Risiko. Die Zeichnungen werden laufend mit relevanten Aktualisierungen/Änderungen auf unserer Website aktualisiert. Sie sind selbst dafür verantwortlich, über die Änderungen auf dem Laufenden zu bleiben. Die Zeichnungen werden in den folgenden Formaten zur Verfügung gestellt: PDF und DWG. Alle Zeichnungen sind unverbindlich. Es wird keine Sicherheit gewährt, ob die Zeichnungen für alle Zwecke geeignet sind.



KOMPROMENT
First Impressions Last

Montiert auf alu-latten

Montiert auf holzlatten

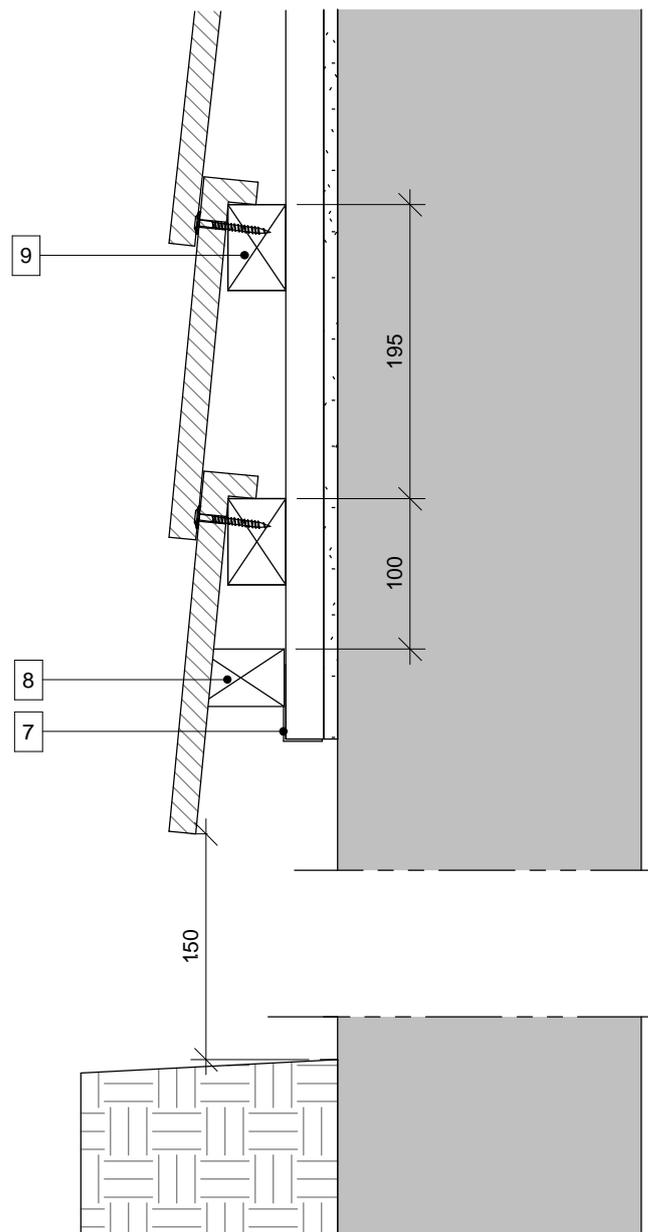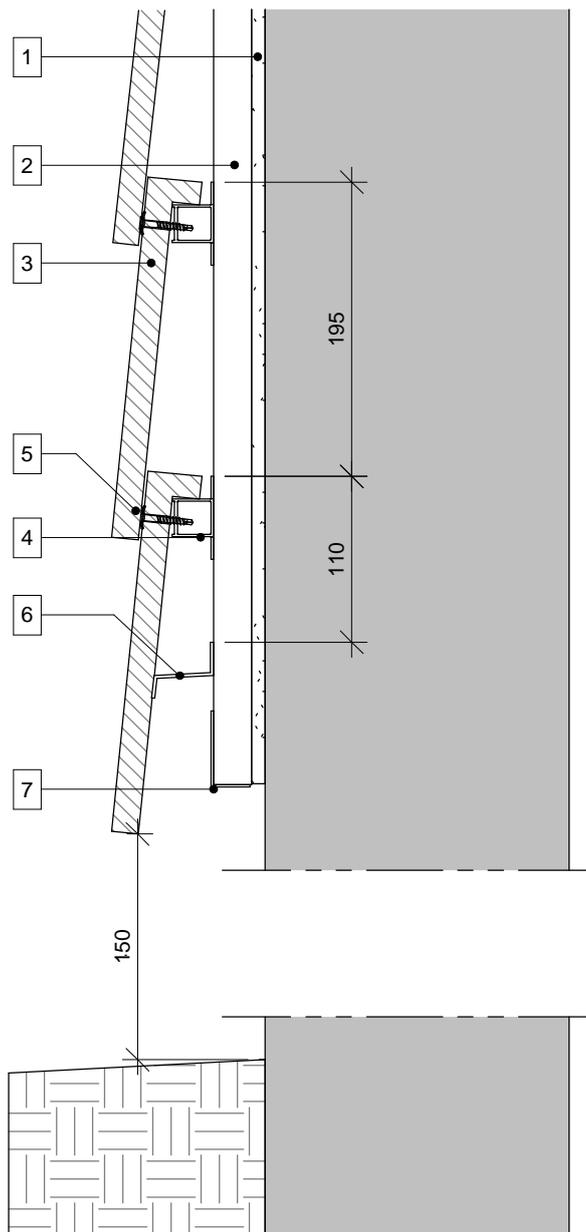

- | | |
|---|--|
| <ul style="list-style-type: none"> 1 Windplatte 2 Abstandsleisten 25 mm, holz oder aluminium 3 Tempel Earth Ziegel 4 Waagerechte Latte - Aluminium 5 Selbst bohrende Schraube Edelstahl - A2 | <ul style="list-style-type: none"> 6 Waagerechte Special Latte - Aluminium 7 Mäusestoppprofil, belüftet. 1,0 mm perforiertes Aluminium 8 Angepasst holzlatte 9 Holzlatten 38x57 mm oder 38x73 mm, in Übereinstimmung mit den geltenden Regeln und Vorschriften |
|---|--|

Die Zeichnung ist nicht maßstabsgetreu. Alle Maße sind in mm.

Copyright © Komproment Danish Building Design

TY - TE - 03

Detail 3 - Start der Fassade

Datum 21/6-2021



1 : 5

Tempel Earth

Tlf: +45 96520710
E-Mail: Teknik@komproment.dk
Web: www.komproment.dk

Hinweis: Komproment stellt Zeichnungen in der Version zur Verfügung, in der sie vorhanden sind. Die Verwendung der Zeichnungen erfolgt auf eigene Verantwortung und eigenes Risiko. Die Zeichnungen werden laufend mit relevanten Aktualisierungen/Änderungen auf unserer Website aktualisiert. Sie sind selbst dafür verantwortlich, über die Änderungen auf dem Laufenden zu bleiben. Die Zeichnungen werden in den folgenden Formaten zur Verfügung gestellt: PDF und DWG. Alle Zeichnungen sind unverbindlich. Es wird keine Sicherheit gewährt, ob die Zeichnungen für alle Zwecke geeignet sind.



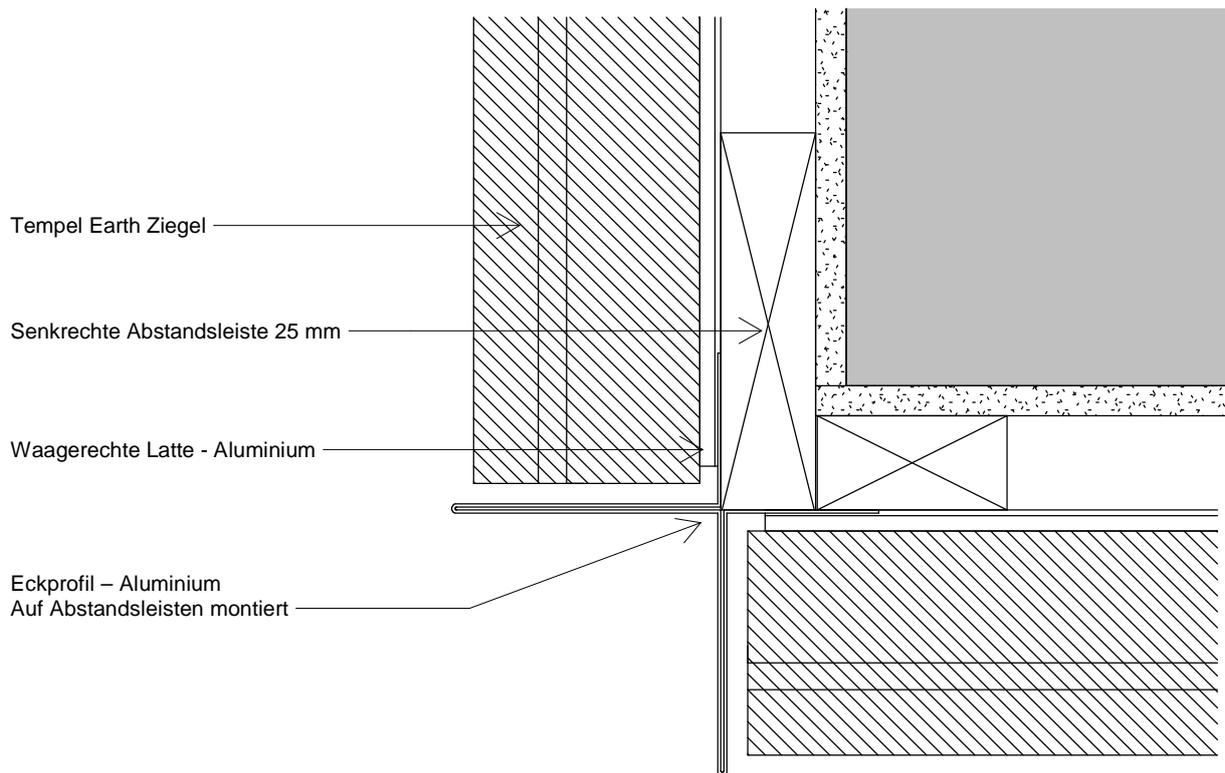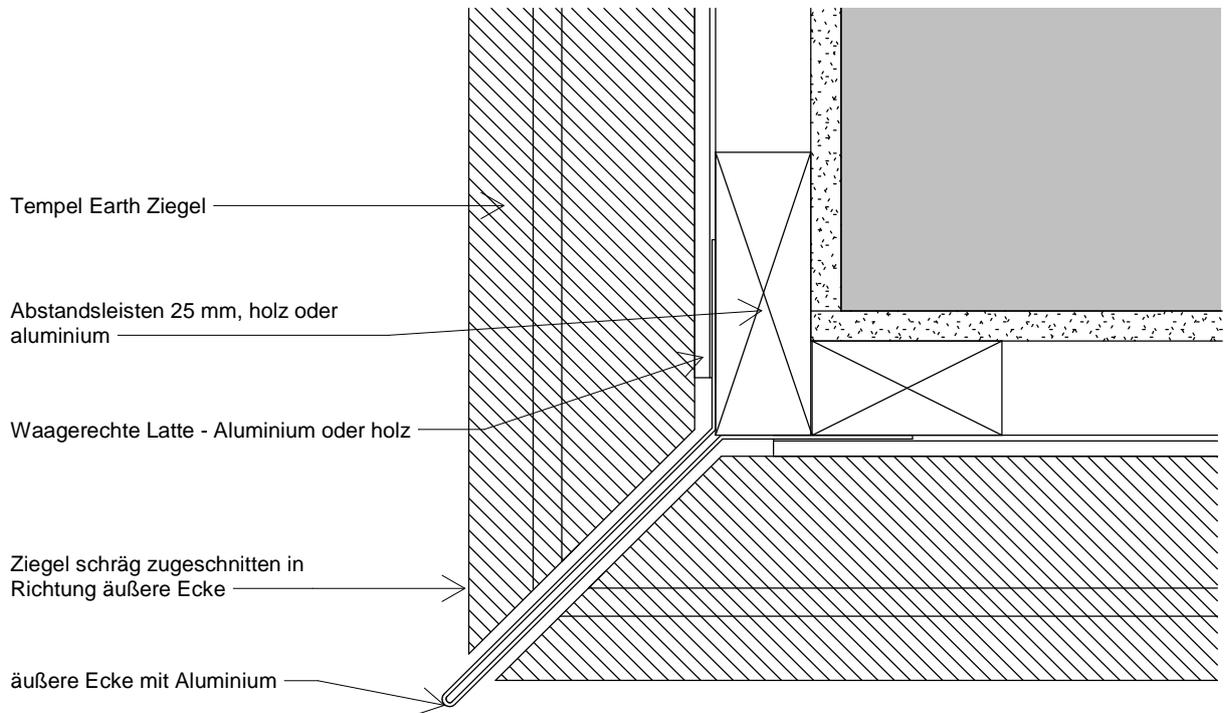

Die Zeichnung ist nicht maßstabgetreu. Alle Maße sind in mm.

Copyright © Komproment Danish Building Design

TY - TE - 04

Detail 4 - Äußere Ecke

Datum 21/6-2021


1 : 2

Tempel Earth

Tlf: +45 96520710
E-Mail: Teknik@komproment.dk
Web: www.komproment.dk

Hinweis: Komproment stellt Zeichnungen in der Version zur Verfügung, in der sie vorhanden sind. Die Verwendung der Zeichnungen erfolgt auf eigene Verantwortung und eigenes Risiko. Die Zeichnungen werden laufend mit relevanten Aktualisierungen/Änderungen auf unserer Website aktualisiert. Sie sind selbst dafür verantwortlich, über die Änderungen auf dem Laufenden zu bleiben. Die Zeichnungen werden in den folgenden Formaten zur Verfügung gestellt: PDF und DWG. Alle Zeichnungen sind unverbindlich. Es wird keine Sicherheit gewährt, ob die Zeichnungen für alle Zwecke geeignet sind.



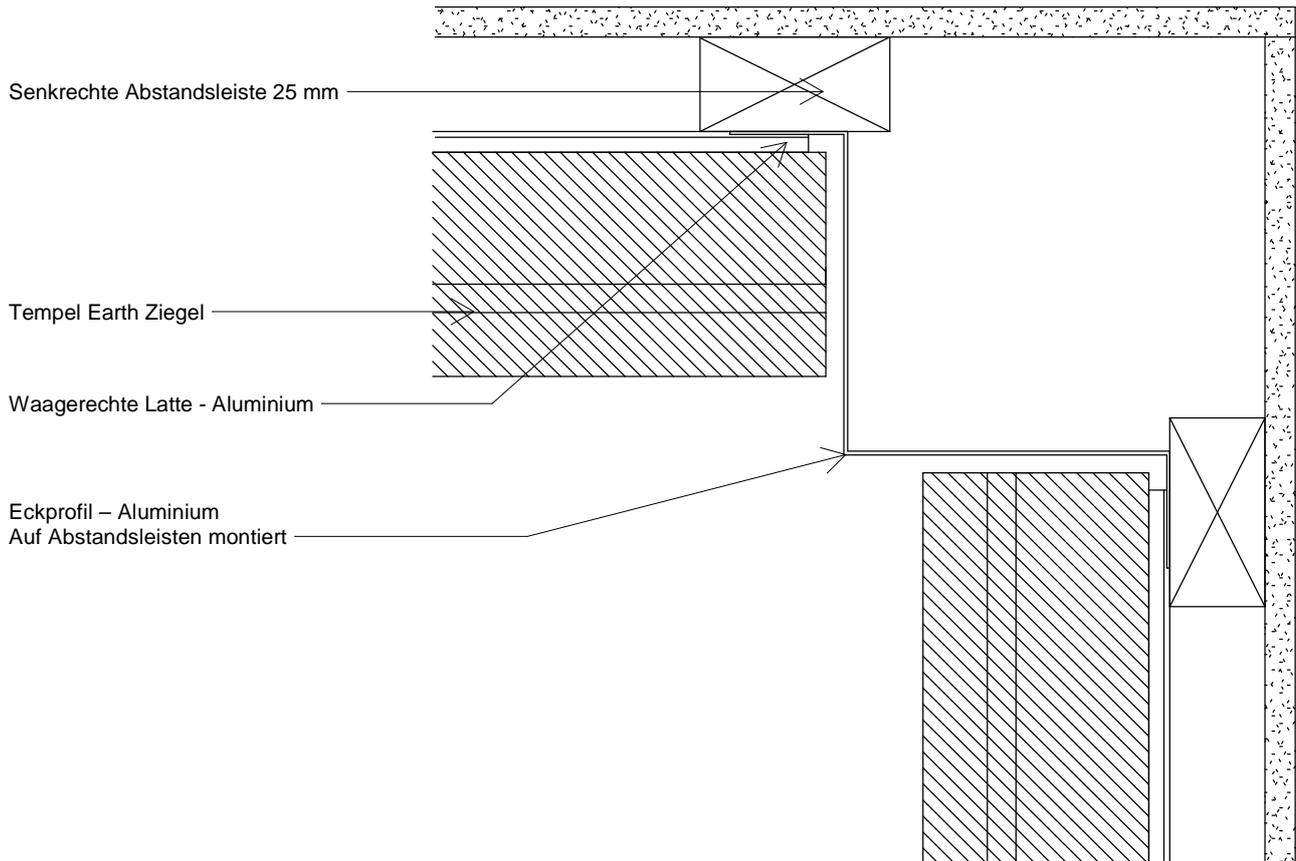

Die Zeichnung ist nicht maßstabsgetreu. Alle Maße sind in mm.

Copyright © Komproment Danish Building Design

TY - TE - 05

Detail 5 - Innere Ecke

Datum 21/6-2021


1 : 2

Tempel Earth

Tlf: +45 96520710
E-Mail: Teknik@komproment.dk
Web: www.komproment.dk

Hinweis: Komproment stellt Zeichnungen in der Version zur Verfügung, in der sie vorhanden sind. Die Verwendung der Zeichnungen erfolgt auf eigene Verantwortung und eigenes Risiko. Die Zeichnungen werden laufend mit relevanten Aktualisierungen/Änderungen auf unserer Website aktualisiert. Sie sind selbst dafür verantwortlich, über die Änderungen auf dem Laufenden zu bleiben. Die Zeichnungen werden in den folgenden Formaten zur Verfügung gestellt: PDF und DWG. Alle Zeichnungen sind unverbindlich. Es wird keine Sicherheit gewährt, ob die Zeichnungen für alle Zwecke geeignet sind.



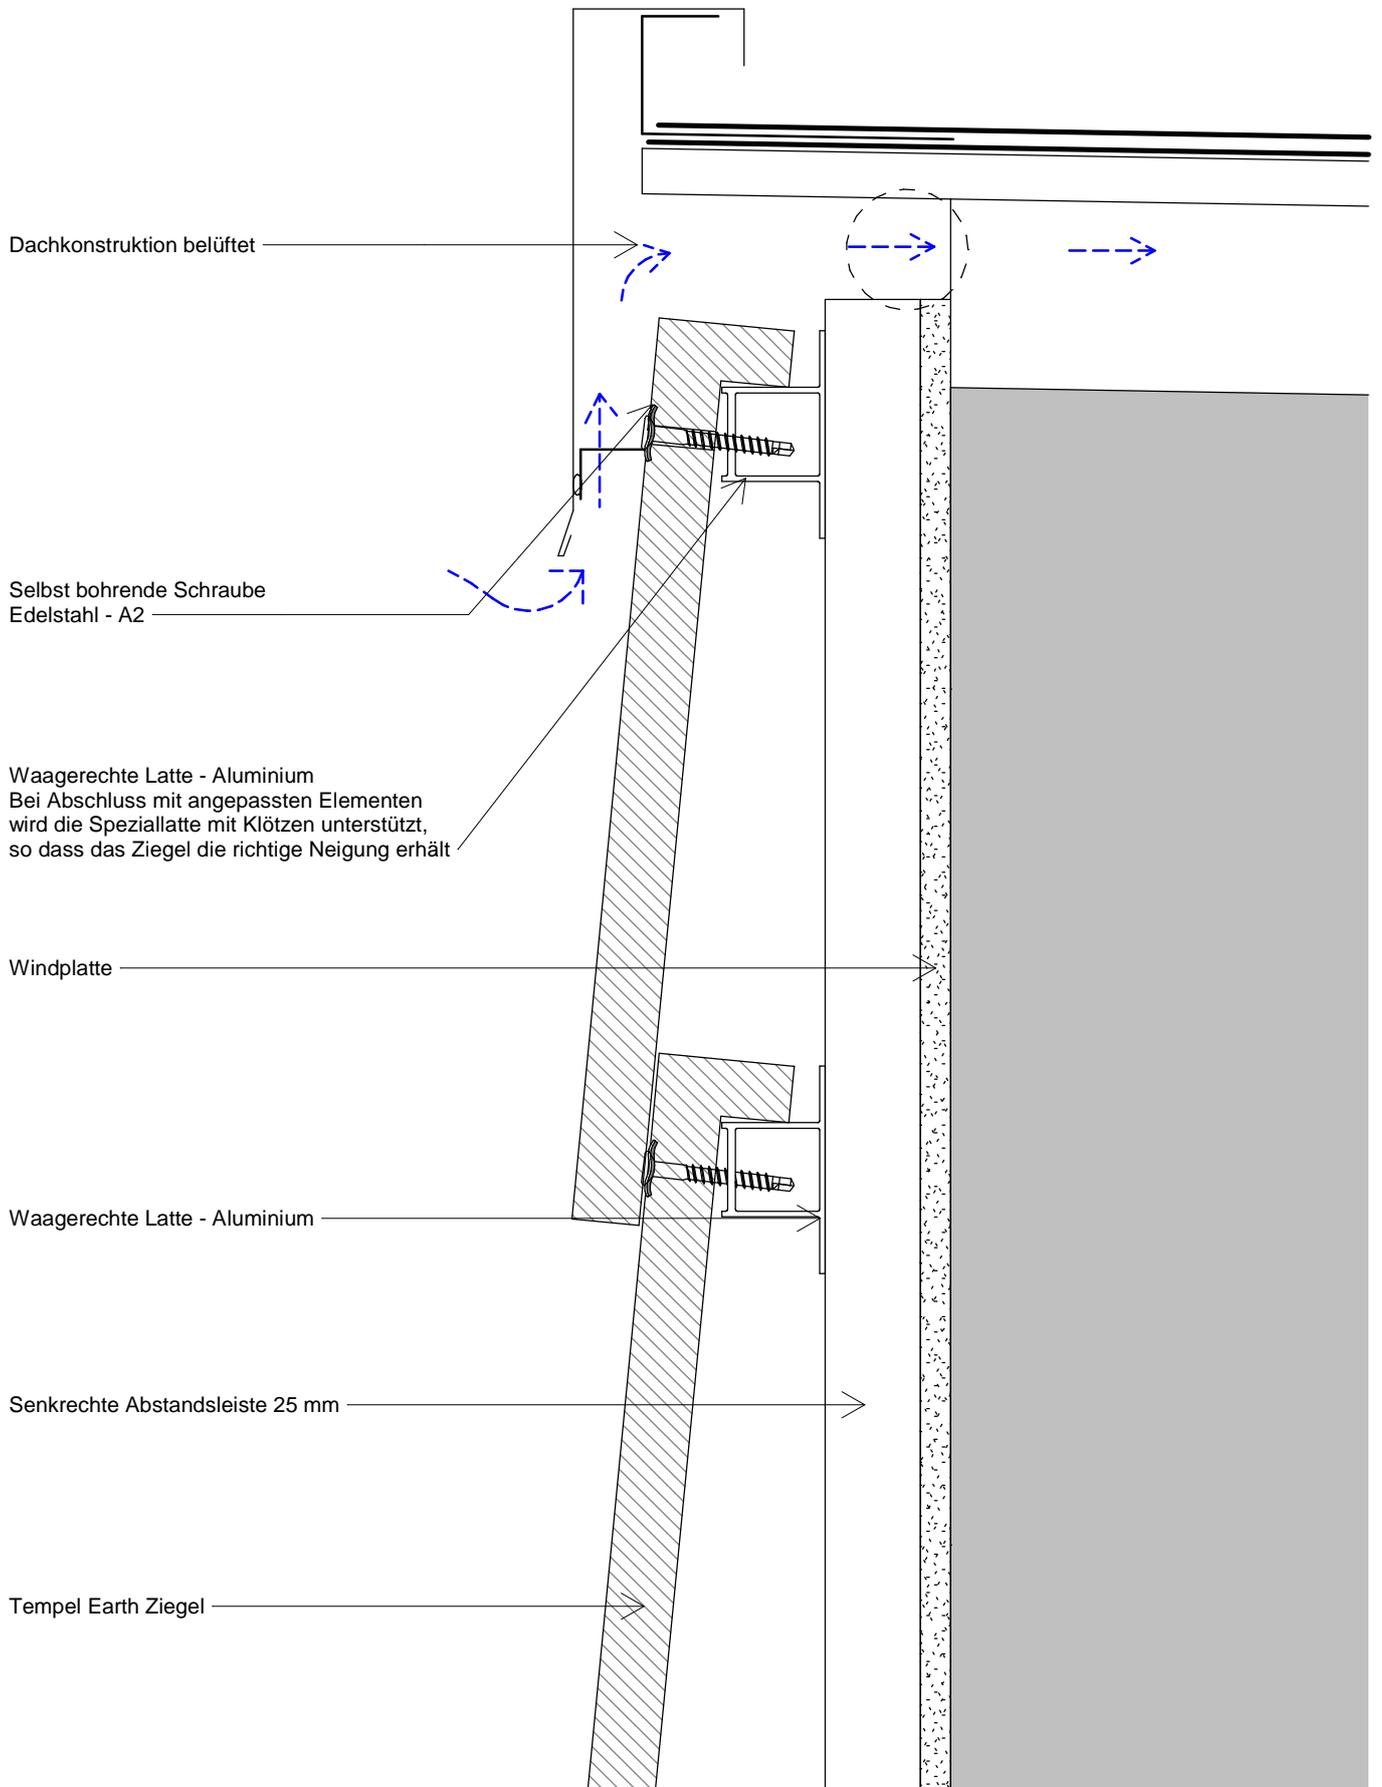

Die Zeichnung ist nicht maßstabsgetreu. Alle Maße sind in mm.

Copyright © Komproment Danish Building Design

TY - TE - 06 - Alu

Detail 6 - Giebel - alu latten

Datum 21/6-2021


1 : 2

Tempel Earth

Tlf: +45 96520710
E-Mail: Teknik@komproment.dk
Web: www.komproment.dk

Hinweis: Komproment stellt Zeichnungen in der Version zur Verfügung, in der sie vorhanden sind. Die Verwendung der Zeichnungen erfolgt auf eigene Verantwortung und eigenes Risiko. Die Zeichnungen werden laufend mit relevanten Aktualisierungen/Änderungen auf unserer Website aktualisiert. Sie sind selbst dafür verantwortlich, über die Änderungen auf dem Laufenden zu bleiben. Die Zeichnungen werden in den folgenden Formaten zur Verfügung gestellt: PDF und DWG. Alle Zeichnungen sind unverbindlich. Es wird keine Sicherheit gewährt, ob die Zeichnungen für alle Zwecke geeignet sind.



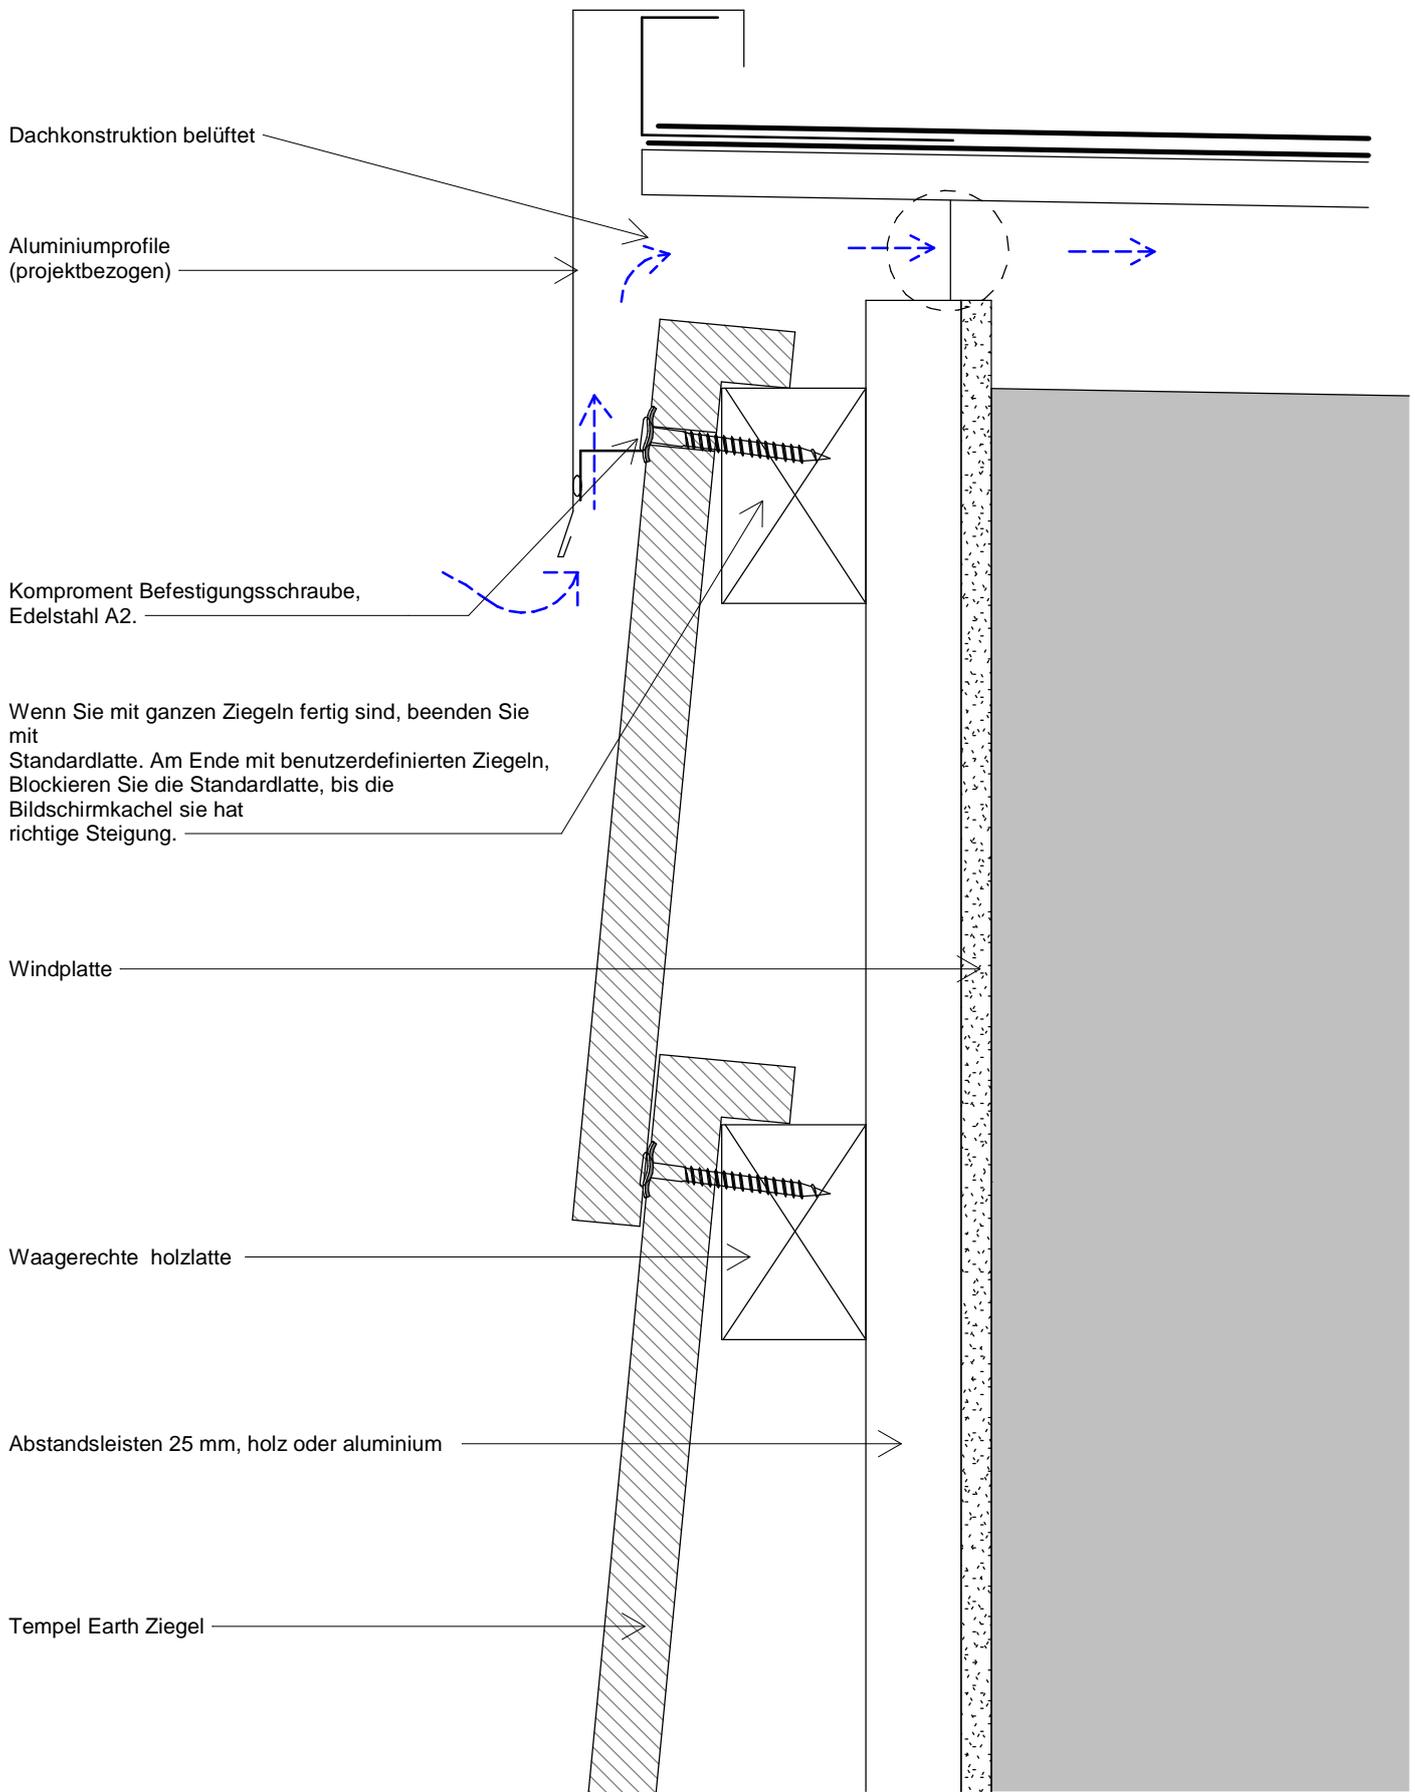

Die Zeichnung ist nicht maßstabsgetreu. Alle Maße sind in mm.

Copyright © Komproment Danish Building Design

TY - TE - 06 - Wood

Detail 6 - Giebel Holz latten

Datum 21/6-2021


1 : 2

Tempel Earth

Tlf: +45 96520710
E-Mail: Teknik@komproment.dk
Web: www.komproment.dk

Hinweis: Komproment stellt Zeichnungen in der Version zur Verfügung, in der sie vorhanden sind. Die Verwendung der Zeichnungen erfolgt auf eigene Verantwortung und eigenes Risiko. Die Zeichnungen werden laufend mit relevanten Aktualisierungen/Änderungen auf unserer Website aktualisiert. Sie sind selbst dafür verantwortlich, über die Änderungen auf dem Laufenden zu bleiben. Die Zeichnungen werden in den folgenden Formaten zur Verfügung gestellt: PDF und DWG. Alle Zeichnungen sind unverbindlich. Es wird keine Sicherheit gewährt, ob die Zeichnungen für alle Zwecke geeignet sind.



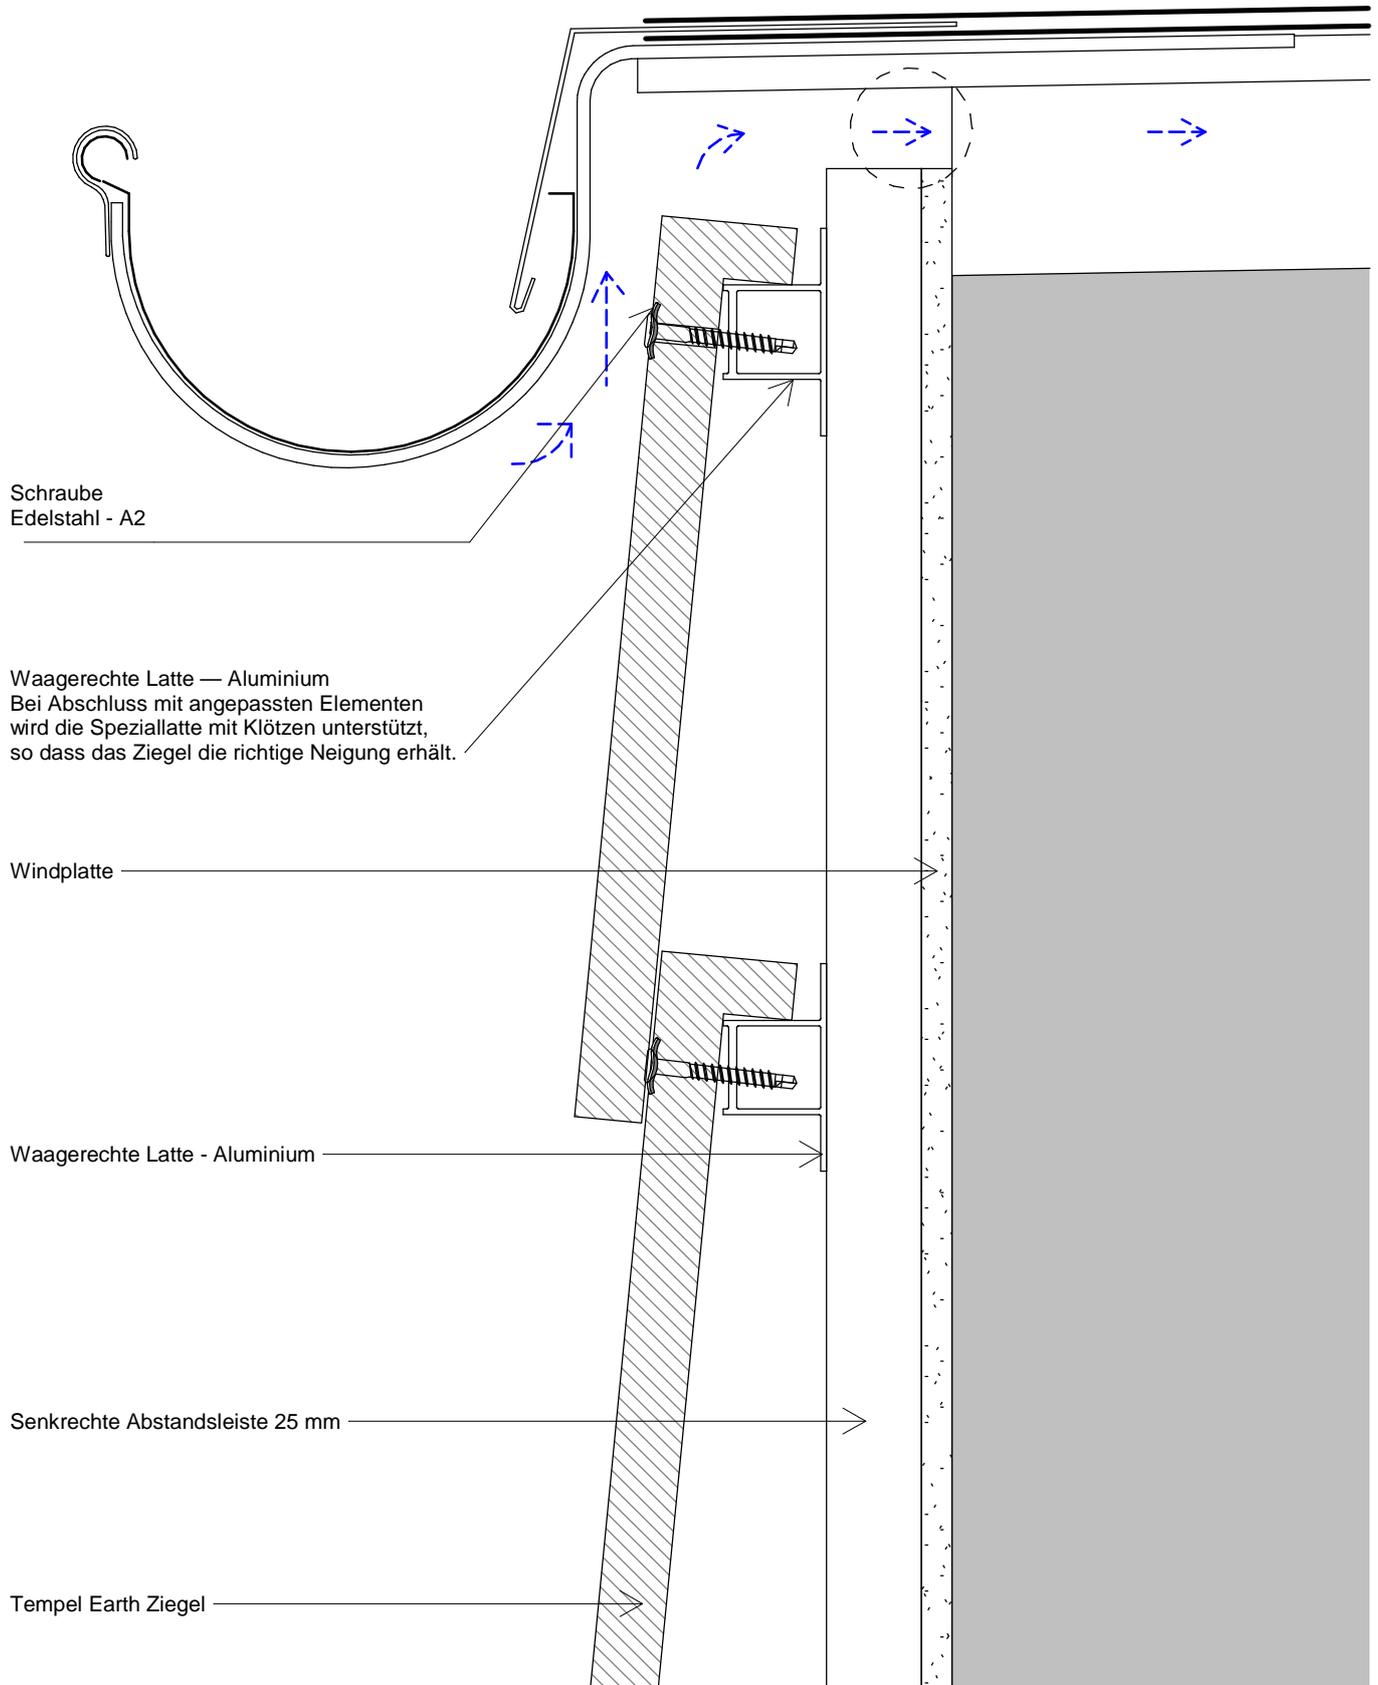

Die Zeichnung ist nicht maßstabsgetreu. Alle Maße sind in mm.

Copyright © Komproment Danish Building Design

TY - TE - 07 - Alu

Detail 7 - Traufe/Abschluss oben

Datum 21/6-2021


1 : 2

Tempel Earth

Tlf: +45 96520710
E-Mail: Teknik@komproment.dk
Web: www.komproment.dk

Hinweis: Komproment stellt Zeichnungen in der Version zur Verfügung, in der sie vorhanden sind. Die Verwendung der Zeichnungen erfolgt auf eigene Verantwortung und eigenes Risiko. Die Zeichnungen werden laufend mit relevanten Aktualisierungen/Änderungen auf unserer Website aktualisiert. Sie sind selbst dafür verantwortlich, über die Änderungen auf dem Laufenden zu bleiben. Die Zeichnungen werden in den folgenden Formaten zur Verfügung gestellt: PDF und DWG. Alle Zeichnungen sind unverbindlich. Es wird keine Sicherheit gewährt, ob die Zeichnungen für alle Zwecke geeignet sind.

 **KOMPROMENT**
First Impressions Last

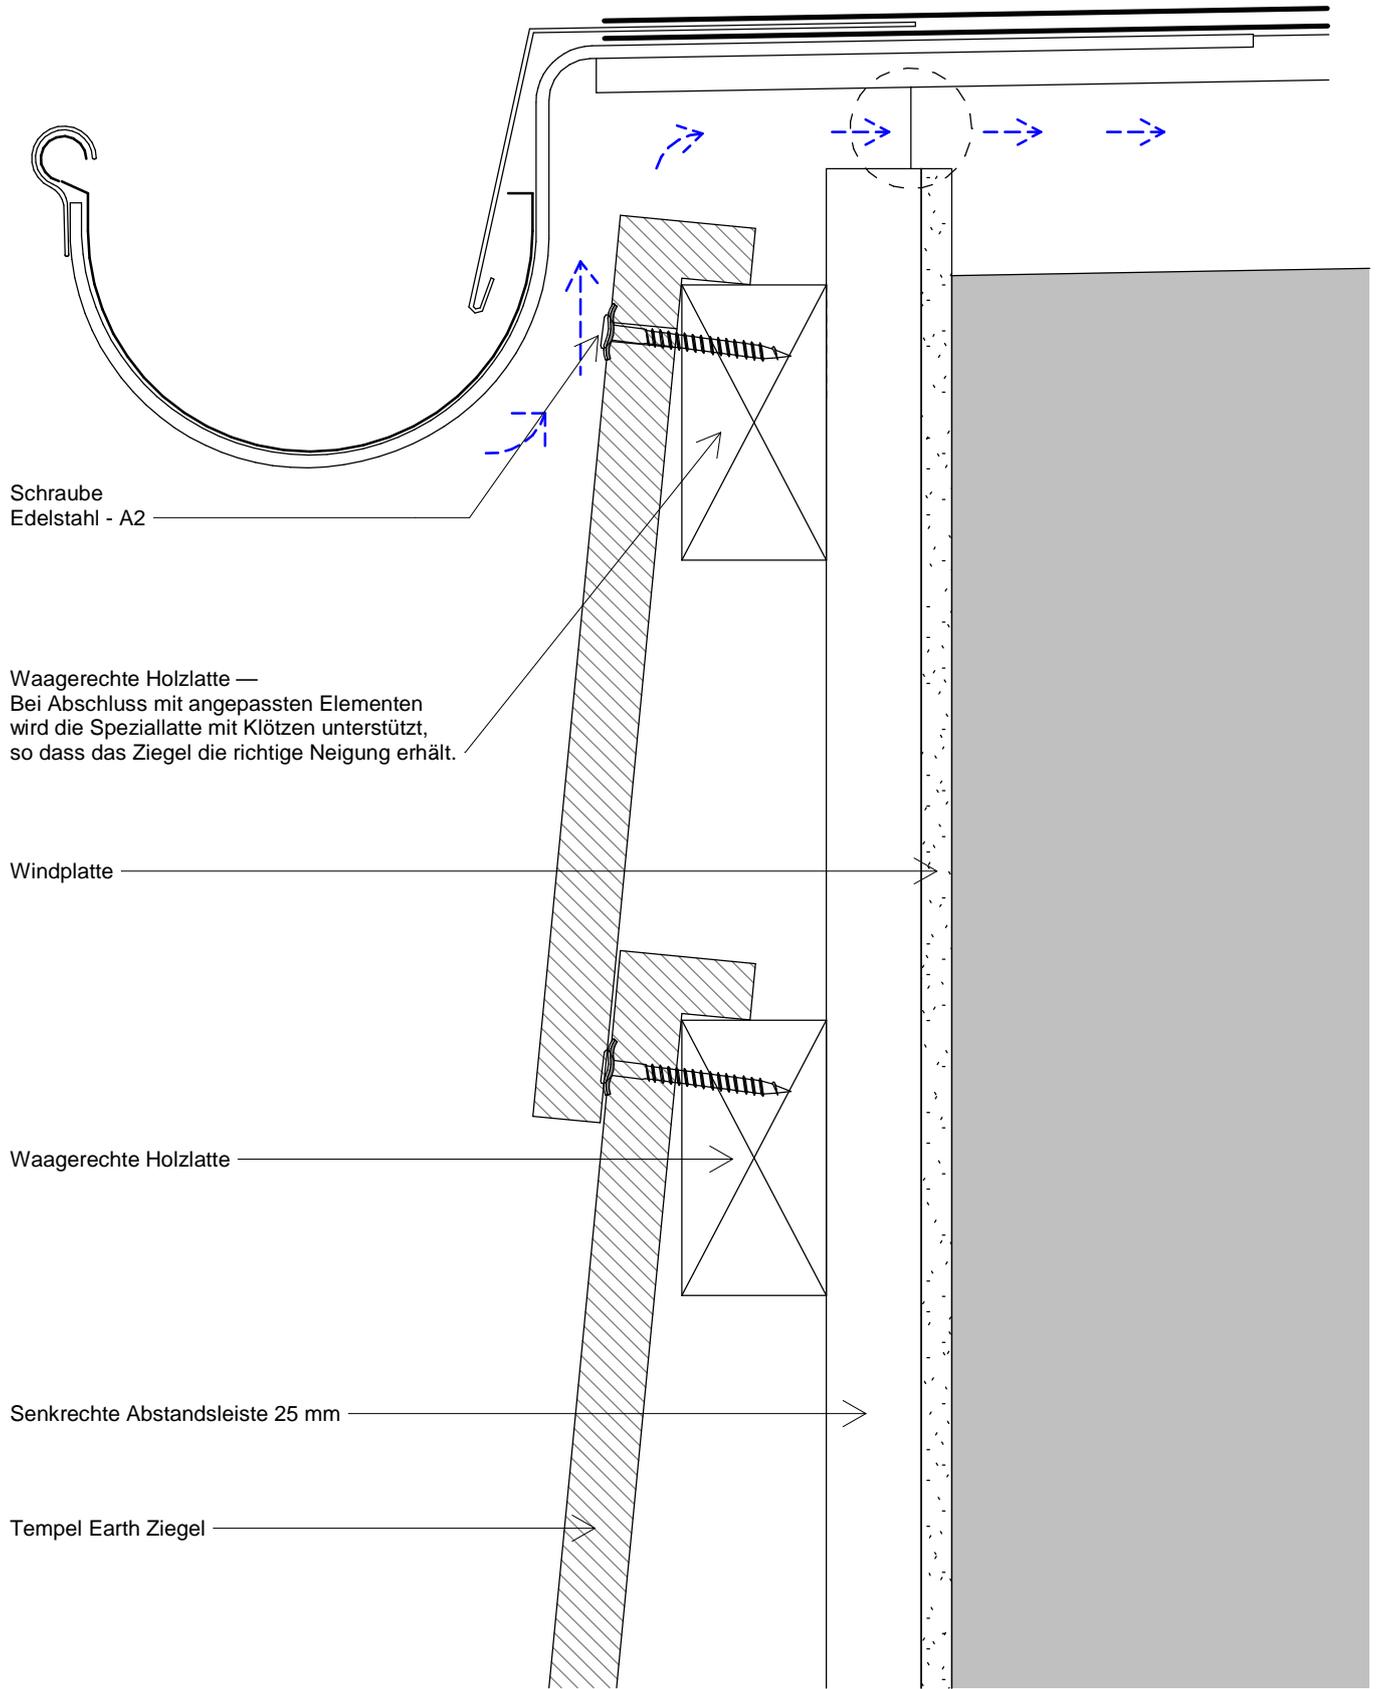

Schraube
Edelstahl - A2

Waagerechte Holzlatte —
Bei Abschluss mit angepassten Elementen
wird die Speziallatte mit Klötzen unterstützt,
so dass das Ziegel die richtige Neigung erhält.

Windplatte

Waagerechte Holzlatte

Senkrechte Abstandsleiste 25 mm

Tempel Earth Ziegel

Die Zeichnung ist nicht maßstabsgetreu. Alle Maße sind in mm.

Copyright © Komproment Danish Building Design

TY - TE - 07 - Wood

Detail 7 - Traufe/Abschluss oben

Datum 21/6-2021


1 : 2

Tempel Earth

Tlf: +45 96520710
E-Mail: Teknik@komproment.dk
Web: www.komproment.dk

Hinweis: Komproment stellt Zeichnungen in der Version zur Verfügung, in der sie vorhanden sind. Die Verwendung der Zeichnungen erfolgt auf eigene Verantwortung und eigenes Risiko. Die Zeichnungen werden laufend mit relevanten Aktualisierungen/Änderungen auf unserer Website aktualisiert. Sie sind selbst dafür verantwortlich, über die Änderungen auf dem Laufenden zu bleiben. Die Zeichnungen werden in den folgenden Formaten zur Verfügung gestellt: PDF und DWG. Alle Zeichnungen sind unverbindlich. Es wird keine Sicherheit gewährt, ob die Zeichnungen für alle Zwecke geeignet sind.



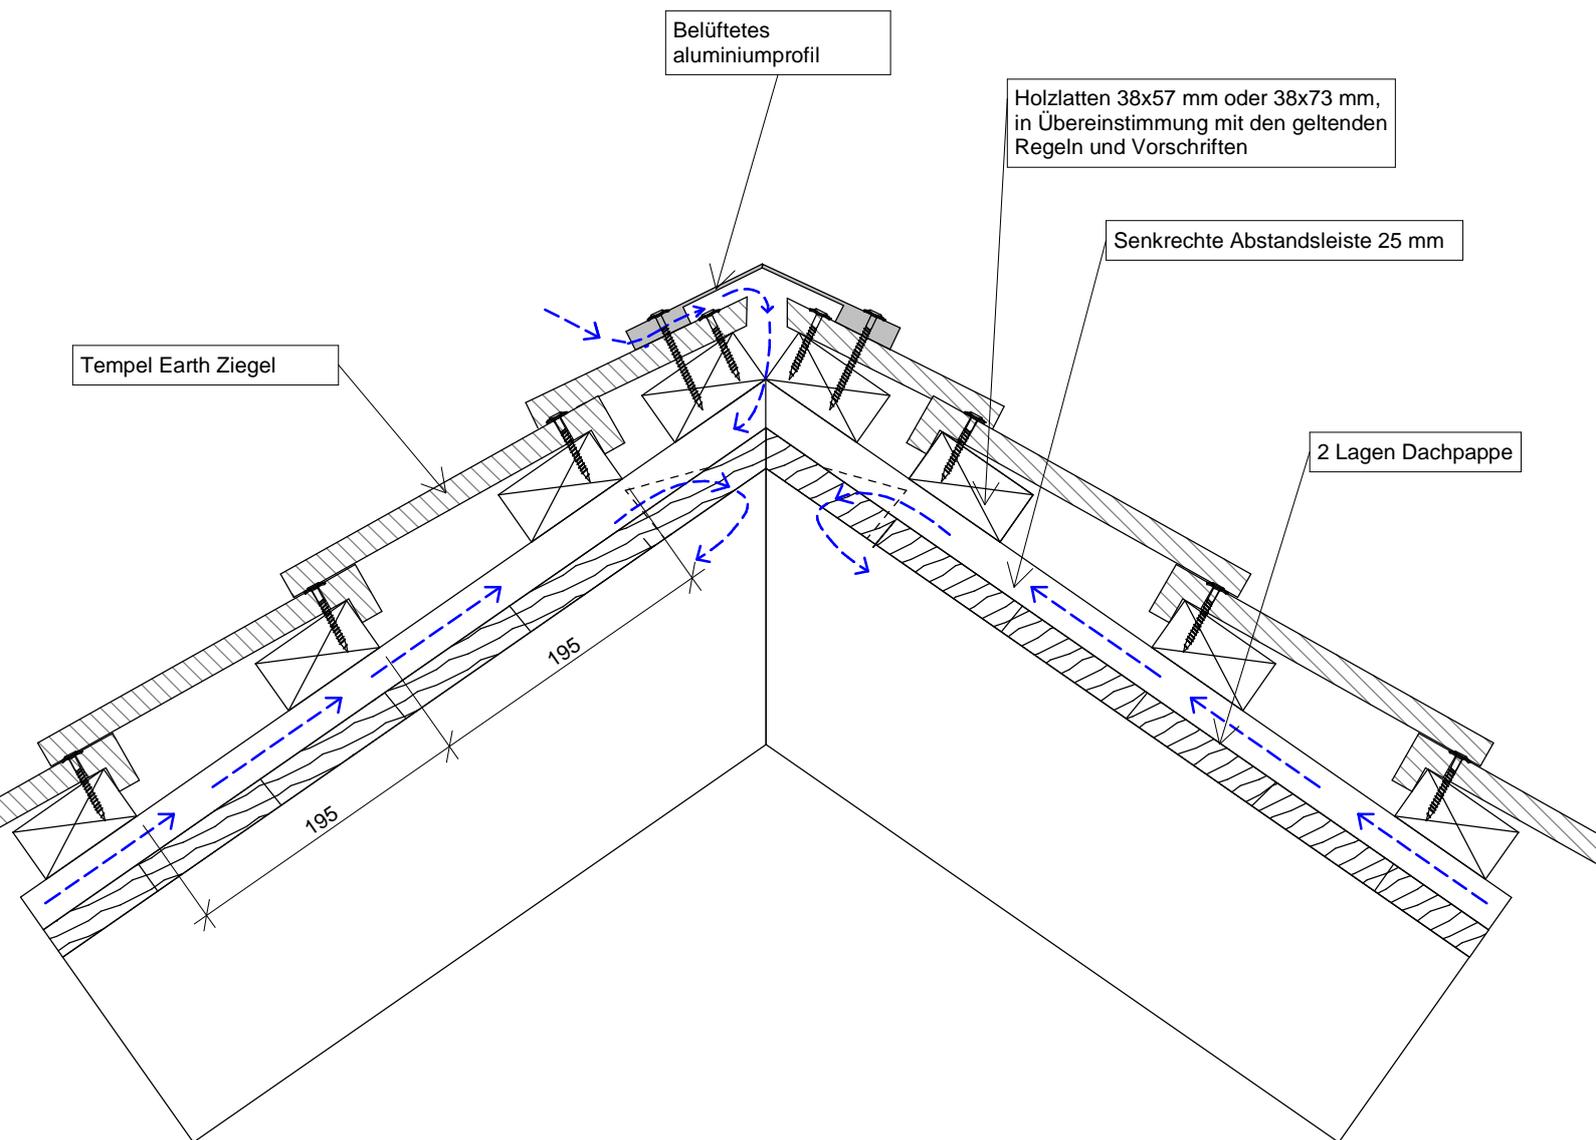

Tempel Earth Ziegel sind auch als "Screen" auf dem Dach zugelassen. Tempel Earth ist als sehr offene Dachlösung zu bezeichnen, daher empfehlen wir, das Primär-/Dichtdach unter den Sichtziegeln zu platzieren. Bei Bedarf kontaktieren. Anbieter von Dachpappe zur Führung auf einer dichten Unterkonstruktion. Zeichnungen sind nicht maßhaltig und werden als Prinzipien gezeigt. Alle Konstruktionen müssen für die konkrete Konstruktion ausgelegt sein. Komproment kann keine Verantwortung für das Design oder die Verantwortung für projektierte Details übernehmen, die zu jeder Zeit in der Verantwortung des projektierenden Architekten und / oder beratenden Ingenieurs liegen. Die angegebenen Maße sind Richtwerte und müssen auf der Baustelle überprüft werden.

Die Zeichnung ist nicht maßstabsgetreu. Alle Maße sind in mm.

Copyright © Komproment Danish Building Design

TY - TE - 08 - 1

Detail 8 - Dach open

Datum 21/6-2021


1 : 5

Tempel Earth

Tlf: +45 96520710
E-Mail: Teknik@komproment.dk
Web: www.komproment.dk

Hinweis: Komproment stellt Zeichnungen in der Version zur Verfügung, in der sie vorhanden sind. Die Verwendung der Zeichnungen erfolgt auf eigene Verantwortung und eigenes Risiko. Die Zeichnungen werden laufend mit relevanten Aktualisierungen/Änderungen auf unserer Website aktualisiert. Sie sind selbst dafür verantwortlich, über die Änderungen auf dem Laufenden zu bleiben. Die Zeichnungen werden in den folgenden Formaten zur Verfügung gestellt: PDF und DWG. Alle Zeichnungen sind unverbindlich. Es wird keine Sicherheit gewährt, ob die Zeichnungen für alle Zwecke geeignet sind.

 **KOMPROMENT**
First Impressions Last

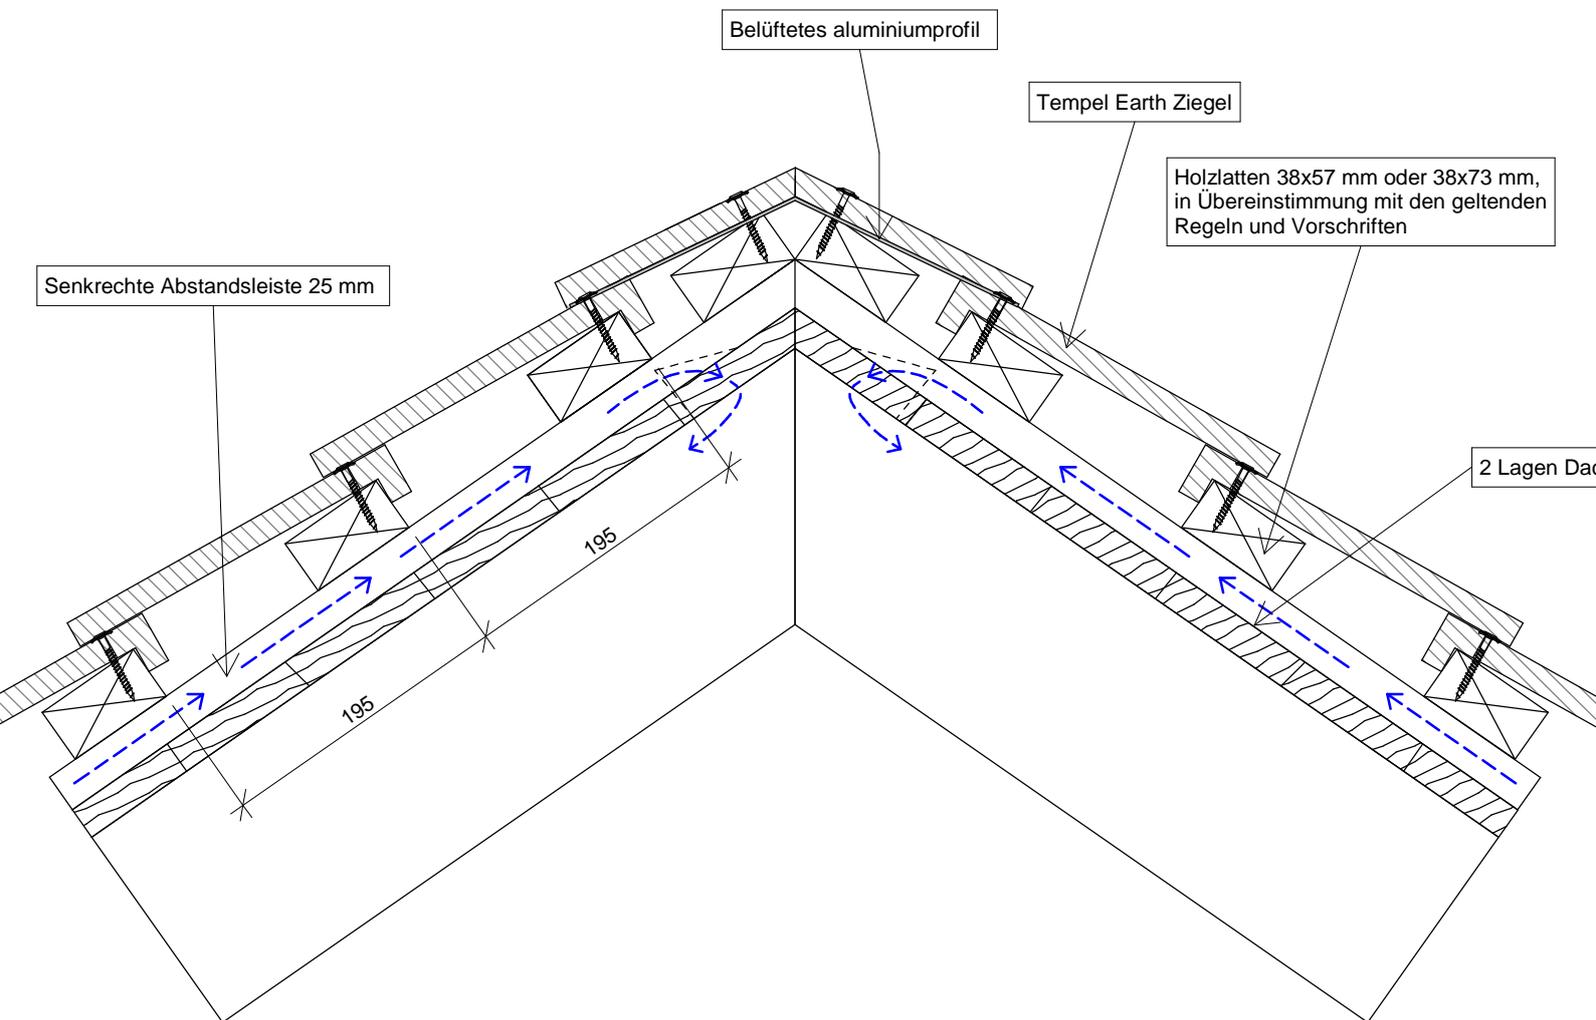

Tempel Earth ziegel sind auch als "Screen" auf dem Dach zugelassen.
 Tempel Earth ist als sehr offene Dachlösung zu bezeichnen, daher empfehlen wir, das Primär-/Dichtdach unter den Sichtziegeln zu platzieren. Bei Bedarf kontaktieren. Anbieter von Dachpappe zur Führung auf einer dichten Unterkonstruktion.
 Zeichnungen sind nicht maßhaltig und werden als Prinzipien gezeigt. Alle Konstruktionen müssen für die konkrete Konstruktion ausgelegt sein. Compromise kann keine Verantwortung für das Design oder die Verantwortung für projektierte Details übernehmen, die zu jeder Zeit in der Verantwortung des projektierenden Architekten und / oder beratenden Ingenieurs liegen.
 Die angegebenen Maße sind Richtwerte und müssen auf der Baustelle überprüft werden.

Die Zeichnung ist nicht maßstabsgetreu. Alle Maße sind in mm.

Copyright © Komproment Danish Building Design

TY - TE - 08 - 2

Detail 8 - Dach open

Datum 21/6-2021


1 : 5

Tempel Earth

Tlf: +45 96520710
 E-Mail: Teknik@komproment.dk
 Web: www.komproment.dk

Hinweis: Komproment stellt Zeichnungen in der Version zur Verfügung, in der sie vorhanden sind. Die Verwendung der Zeichnungen erfolgt auf eigene Verantwortung und eigenes Risiko. Die Zeichnungen werden laufend mit relevanten Aktualisierungen/Änderungen auf unserer Website aktualisiert. Sie sind selbst dafür verantwortlich, über die Änderungen auf dem Laufenden zu bleiben. Die Zeichnungen werden in den folgenden Formaten zur Verfügung gestellt: PDF und DWG. Alle Zeichnungen sind unverbindlich. Es wird keine Sicherheit gewährt, ob die Zeichnungen für alle Zwecke geeignet sind.



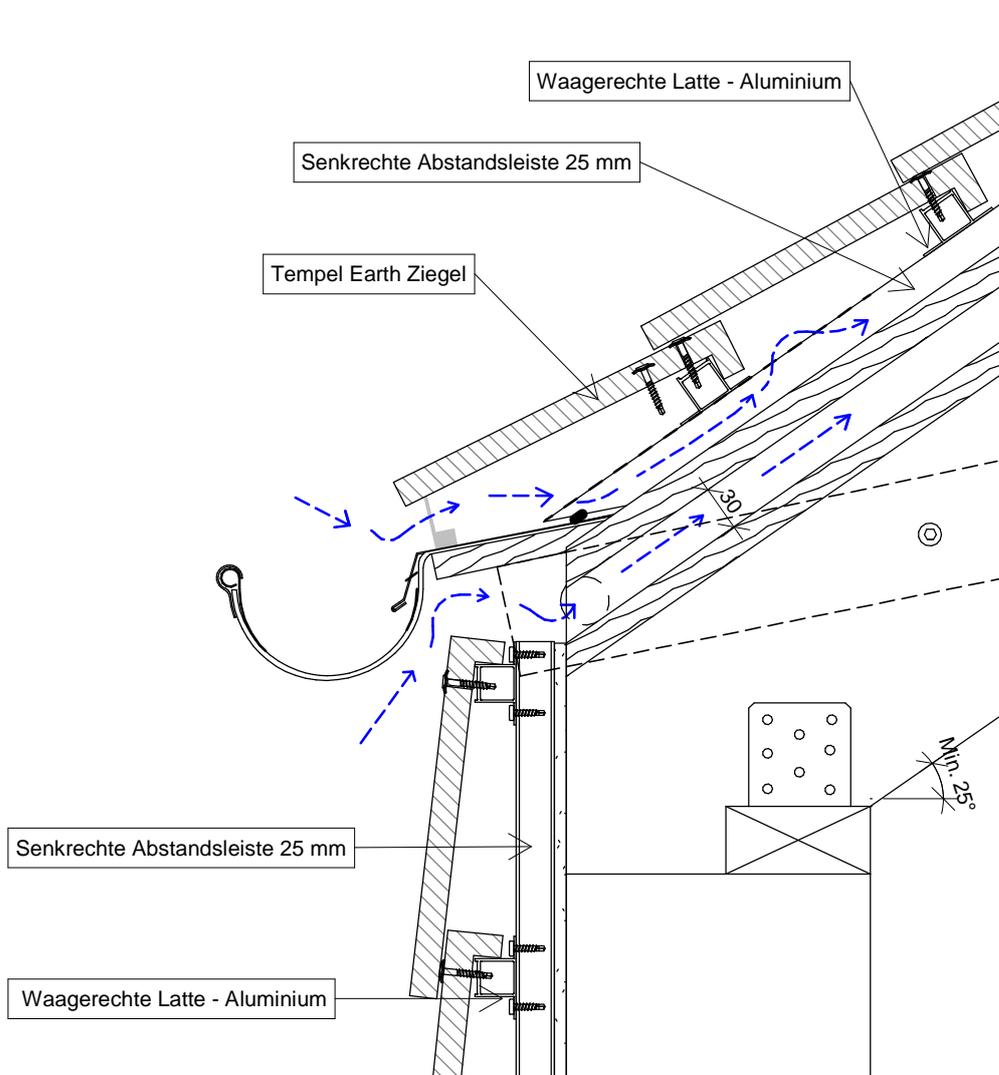

Tempel Earth ziegel sind auch als "Screen" auf dem Dach zugelassen.

Tempel Earth ist als sehr offene Dachlösung zu bezeichnen, daher empfehlen wir, das Primär-/Dichtdach unter den Sichtziegeln zu platzieren. Bei Bedarf kontaktieren. Anbieter von Dachpappe zur Führung auf einer dichten Unterkonstruktion.

Zeichnungen sind nicht maßhaltig und werden als Prinzipien gezeigt. Alle Konstruktionen müssen für die konkrete Konstruktion ausgelegt sein. Komproment kann keine Verantwortung für das Design oder die Verantwortung für projektierte Details übernehmen, die zu jeder Zeit in der Verantwortung des projektierenden Architekten und / oder beratenden Ingenieurs liegen.

Die angegebenen Maße sind Richtwerte und müssen auf der Baustelle überprüft werden.

Die Zeichnung ist nicht maßstabsgetreu. Alle Maße sind in mm.

Copyright © Komproment Danish Building Design

TY - TE - 09 - Alu

Detail 9 - Ziegeln an fassade und Dach

Datum 21/6-2021


1 : 5

Tempel Earth

Tlf: +45 96520710
E-Mail: Teknik@komproment.dk
Web: www.komproment.dk

Hinweis: Komproment stellt Zeichnungen in der Version zur Verfügung, in der sie vorhanden sind. Die Verwendung der Zeichnungen erfolgt auf eigene Verantwortung und eigenes Risiko. Die Zeichnungen werden laufend mit relevanten Aktualisierungen/Änderungen auf unserer Website aktualisiert. Sie sind selbst dafür verantwortlich, über die Änderungen auf dem Laufenden zu bleiben. Die Zeichnungen werden in den folgenden Formaten zur Verfügung gestellt: PDF und DWG. Alle Zeichnungen sind unverbindlich. Es wird keine Sicherheit gewährt, ob die Zeichnungen für alle Zwecke geeignet sind.



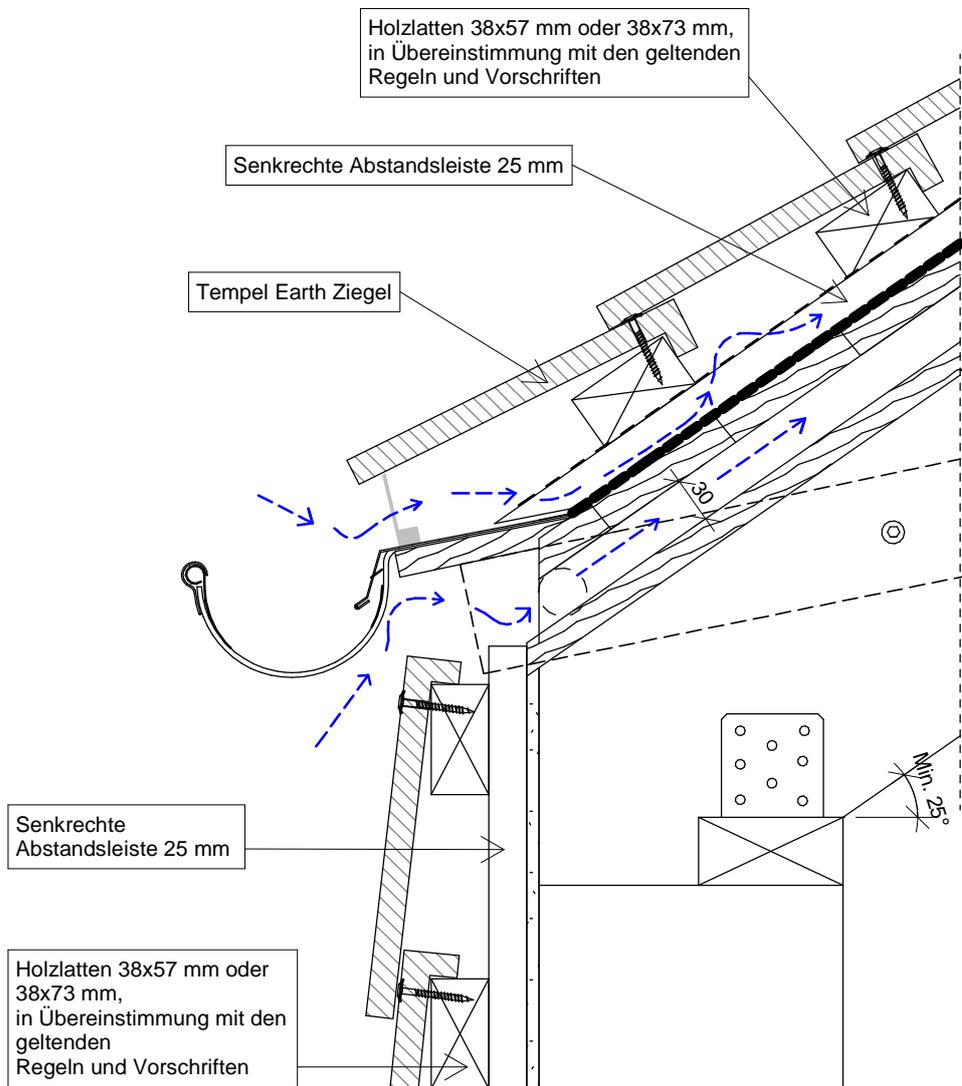

Tempel Earth ziegel sind auch als "Screen" auf dem Dach zugelassen.

Tempel Earth ist als sehr offene Dachlösung zu bezeichnen, daher empfehlen wir, das Primär-/Dichtdach unter den Sichtziegeln zu platzieren. Bei Bedarf kontaktieren. Anbieter von Dachpappe zur Führung auf einer dichten Unterkonstruktion.

Zeichnungen sind nicht maßhaltig und werden als Prinzipien gezeigt. Alle Konstruktionen müssen für die konkrete Konstruktion ausgelegt sein. Komproment kann keine Verantwortung für das Design oder die Verantwortung für projektierte Details übernehmen, die zu jeder Zeit in der Verantwortung des projektierenden Architekten und / oder beratenden Ingenieurs liegen.

Die angegebenen Maße sind Richtwerte und müssen auf der Baustelle überprüft werden.

Die Zeichnung ist nicht maßstabsgetreu. Alle Maße sind in mm.

Copyright © Komproment Danish Building Design

TY - TE - 09 - Wood

Detail 9 - Ziegeln an fassade und Dach

Datum 21/6-2021


1 : 5

Tempel Earth

Tlf: +45 96520710
E-Mail: Teknik@komproment.dk
Web: www.komproment.dk

Hinweis: Komproment stellt Zeichnungen in der Version zur Verfügung, in der sie vorhanden sind. Die Verwendung der Zeichnungen erfolgt auf eigene Verantwortung und eigenes Risiko. Die Zeichnungen werden laufend mit relevanten Aktualisierungen/Änderungen auf unserer Website aktualisiert. Sie sind selbst dafür verantwortlich, über die Änderungen auf dem Laufenden zu bleiben. Die Zeichnungen werden in den folgenden Formaten zur Verfügung gestellt: PDF und DWG. Alle Zeichnungen sind unverbindlich. Es wird keine Sicherheit gewährt, ob die Zeichnungen für alle Zwecke geeignet sind.

 **KOMPROMENT**
First Impressions Last

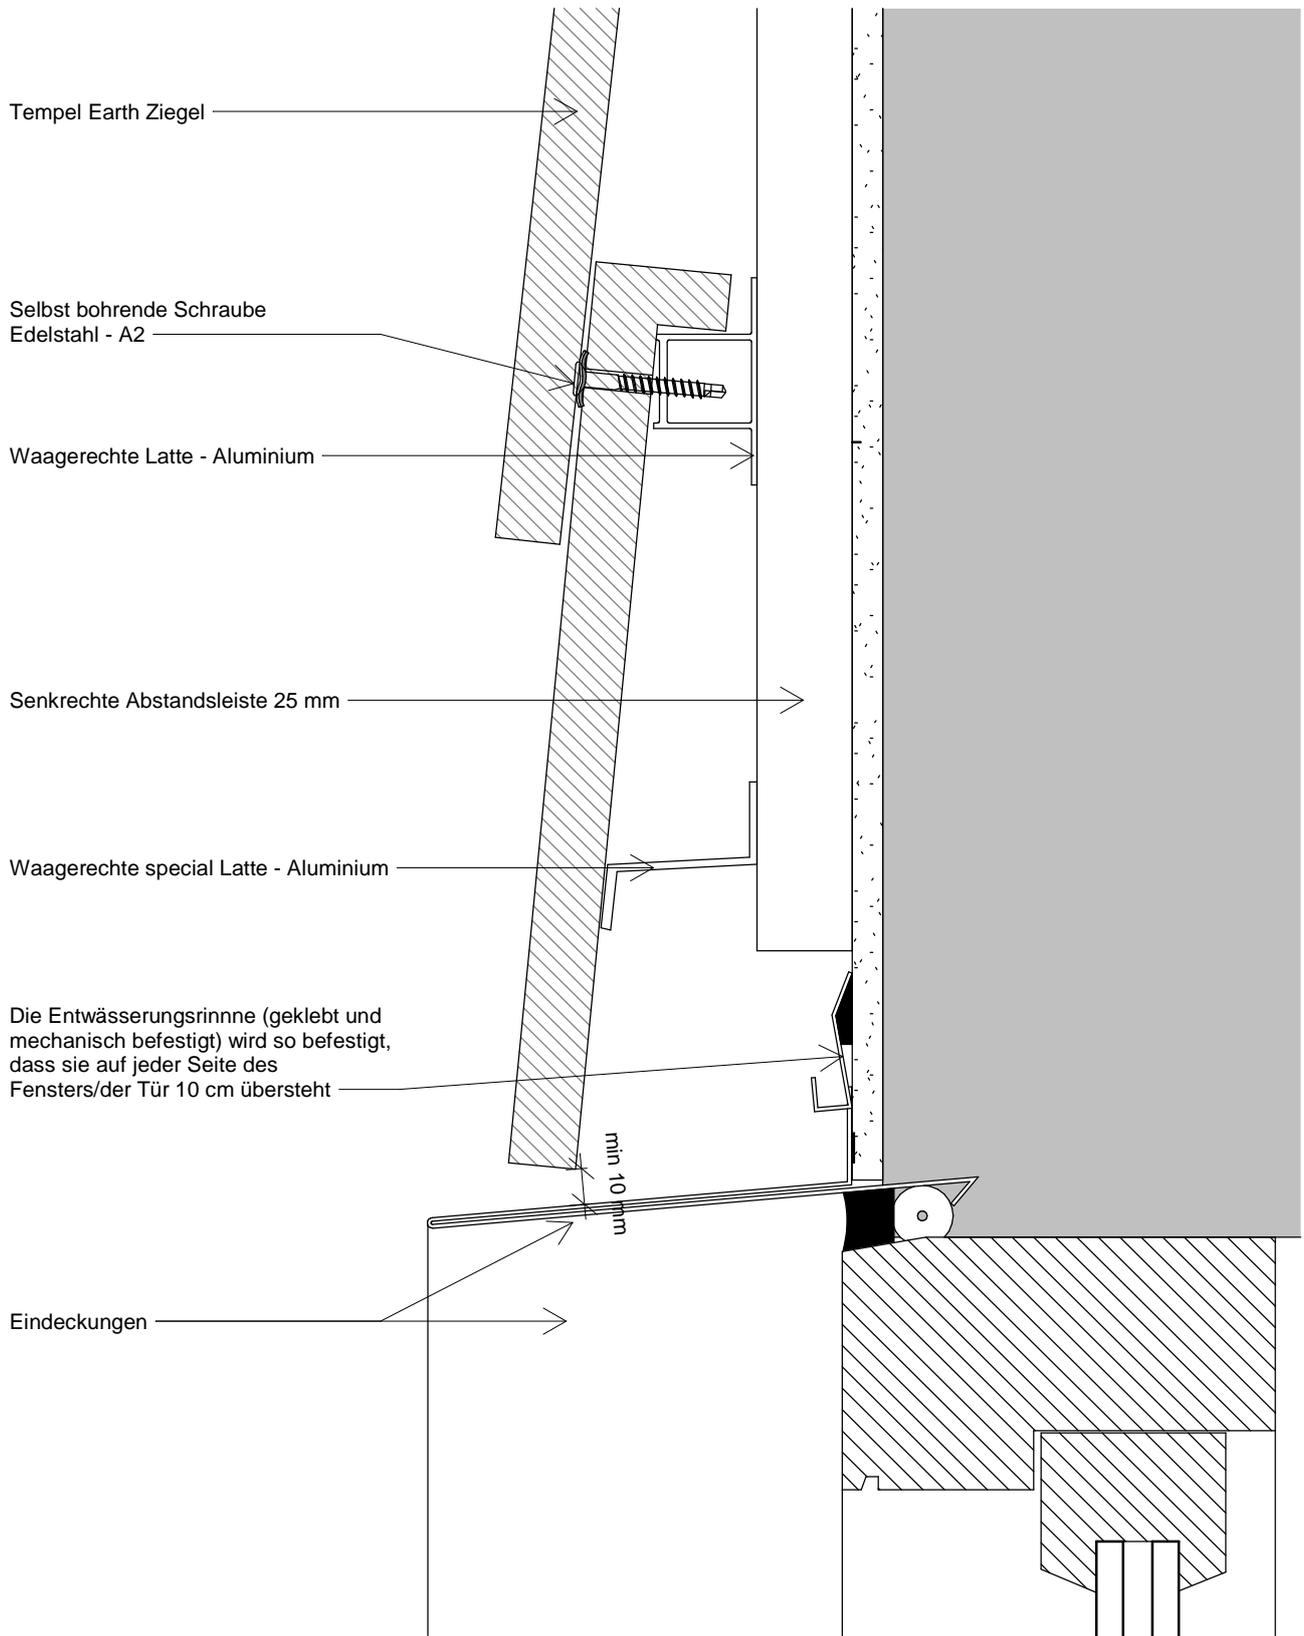

Die Zeichnung ist nicht maßstabsgetreu. Alle Maße sind in mm.

Copyright © Komproment Danish Building Design

TY - TE - 10 - Alu

Detail 10 - Oberkante Fenster/Tür

Datum 21/6-2021


1 : 2

Tempel Earth

Tlf: +45 96520710
E-Mail: Teknik@komproment.dk
Web: www.komproment.dk

Hinweis: Komproment stellt Zeichnungen in der Version zur Verfügung, in der sie vorhanden sind. Die Verwendung der Zeichnungen erfolgt auf eigene Verantwortung und eigenes Risiko. Die Zeichnungen werden laufend mit relevanten Aktualisierungen/Änderungen auf unserer Website aktualisiert. Sie sind selbst dafür verantwortlich, über die Änderungen auf dem Laufenden zu bleiben. Die Zeichnungen werden in den folgenden Formaten zur Verfügung gestellt: PDF und DWG. Alle Zeichnungen sind unverbindlich. Es wird keine Sicherheit gewährt, ob die Zeichnungen für alle Zwecke geeignet sind.



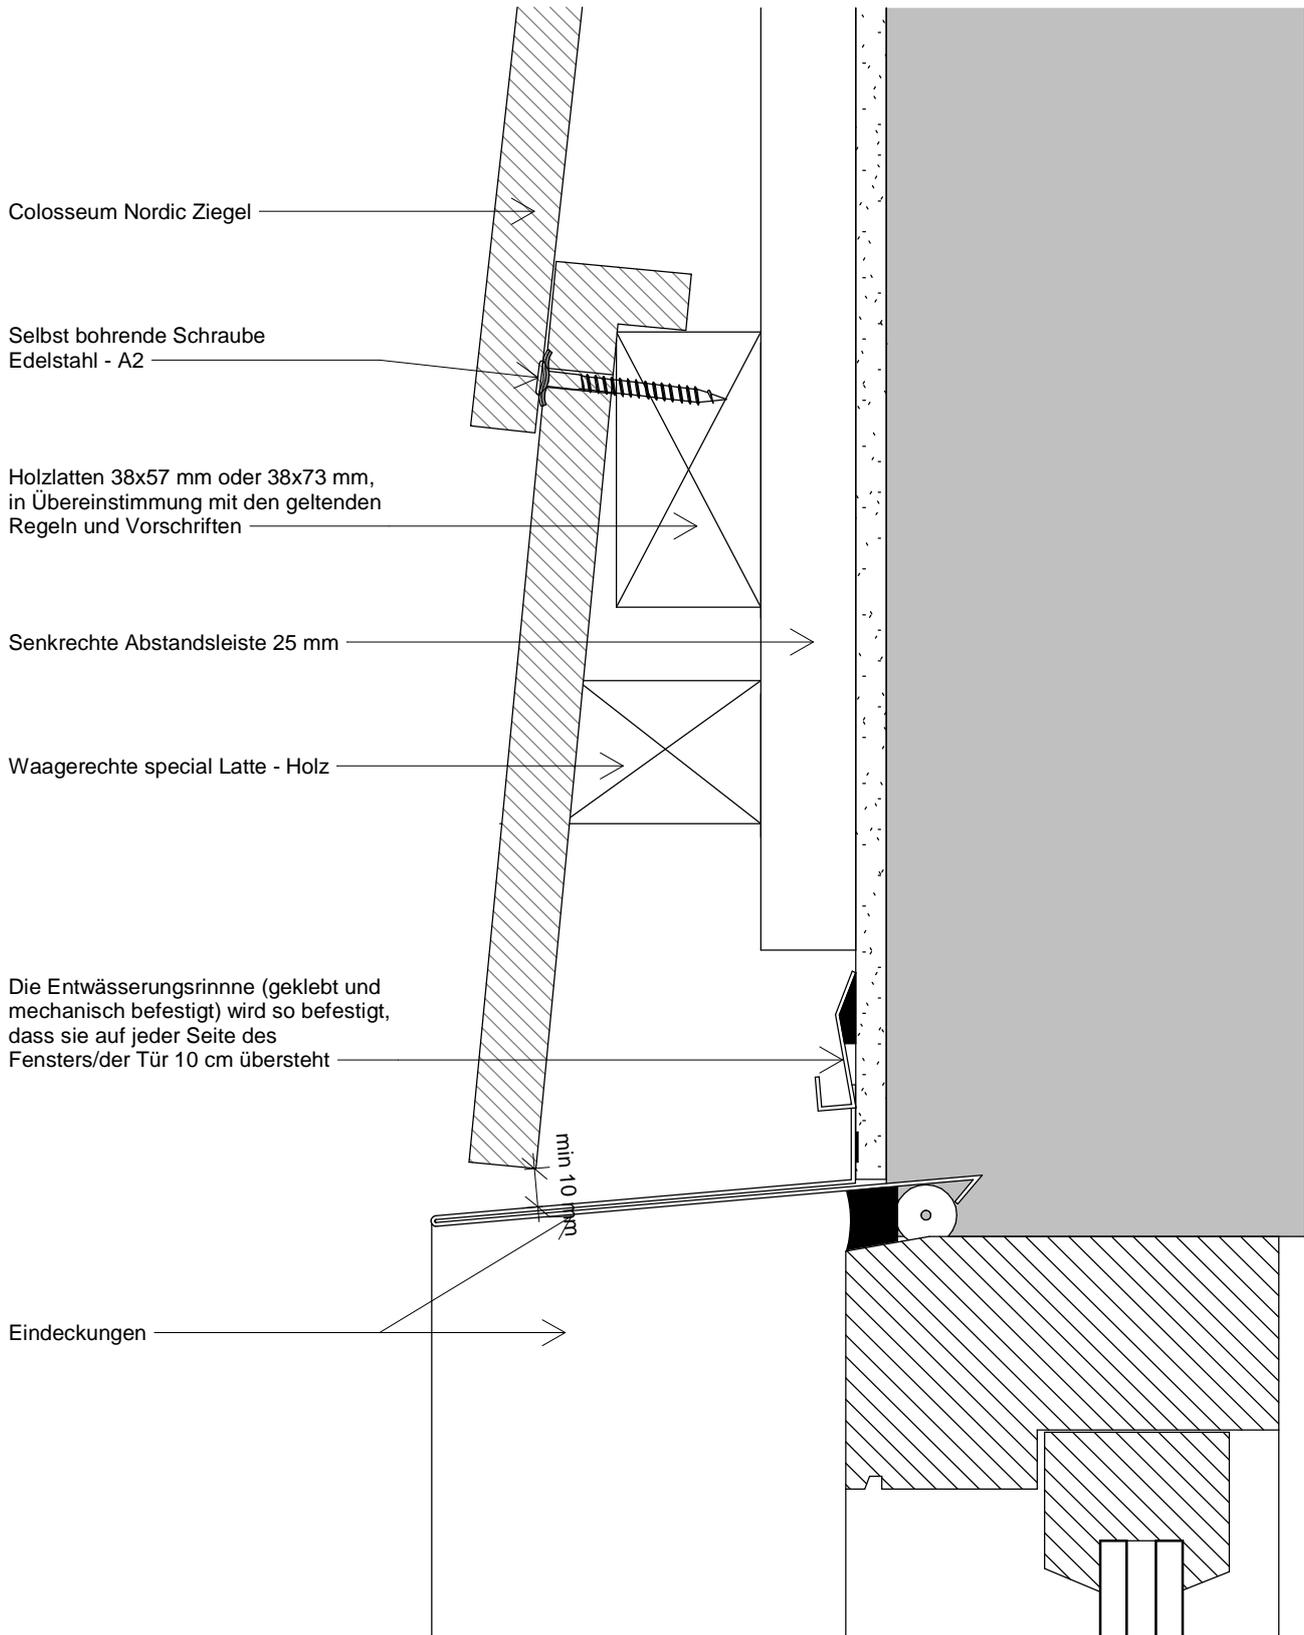

Colosseum Nordic Ziegel

Selbst bohrende Schraube
Edelstahl - A2

Holzlatte 38x57 mm oder 38x73 mm,
in Übereinstimmung mit den geltenden
Regeln und Vorschriften

Senkrechte Abstandsleiste 25 mm

Waagerechte special Latte - Holz

Die Entwässerungsrinne (geklebt und
mechanisch befestigt) wird so befestigt,
dass sie auf jeder Seite des
Fensters/der Tür 10 cm übersteht

min 10

Eindeckungen

Die Zeichnung ist nicht maßstabsgetreu. Alle Maße sind in mm.

Copyright © Komproment Danish Building Design

TY - TE - 10 - Wood

Detail 10 - Oberkante Fenster/Tür

Datum 21/6-2021


1 : 2

Tempel Earth

Tlf: +45 96520710
E-Mail: Teknik@komproment.dk
Web: www.komproment.dk

Hinweis: Komproment stellt Zeichnungen in der Version zur Verfügung, in der sie vorhanden sind. Die Verwendung der Zeichnungen erfolgt auf eigene Verantwortung und eigenes Risiko. Die Zeichnungen werden laufend mit relevanten Aktualisierungen/Änderungen auf unserer Website aktualisiert. Sie sind selbst dafür verantwortlich, über die Änderungen auf dem Laufenden zu bleiben. Die Zeichnungen werden in den folgenden Formaten zur Verfügung gestellt: PDF und DWG. Alle Zeichnungen sind unverbindlich. Es wird keine Sicherheit gewährt, ob die Zeichnungen für alle Zwecke geeignet sind.



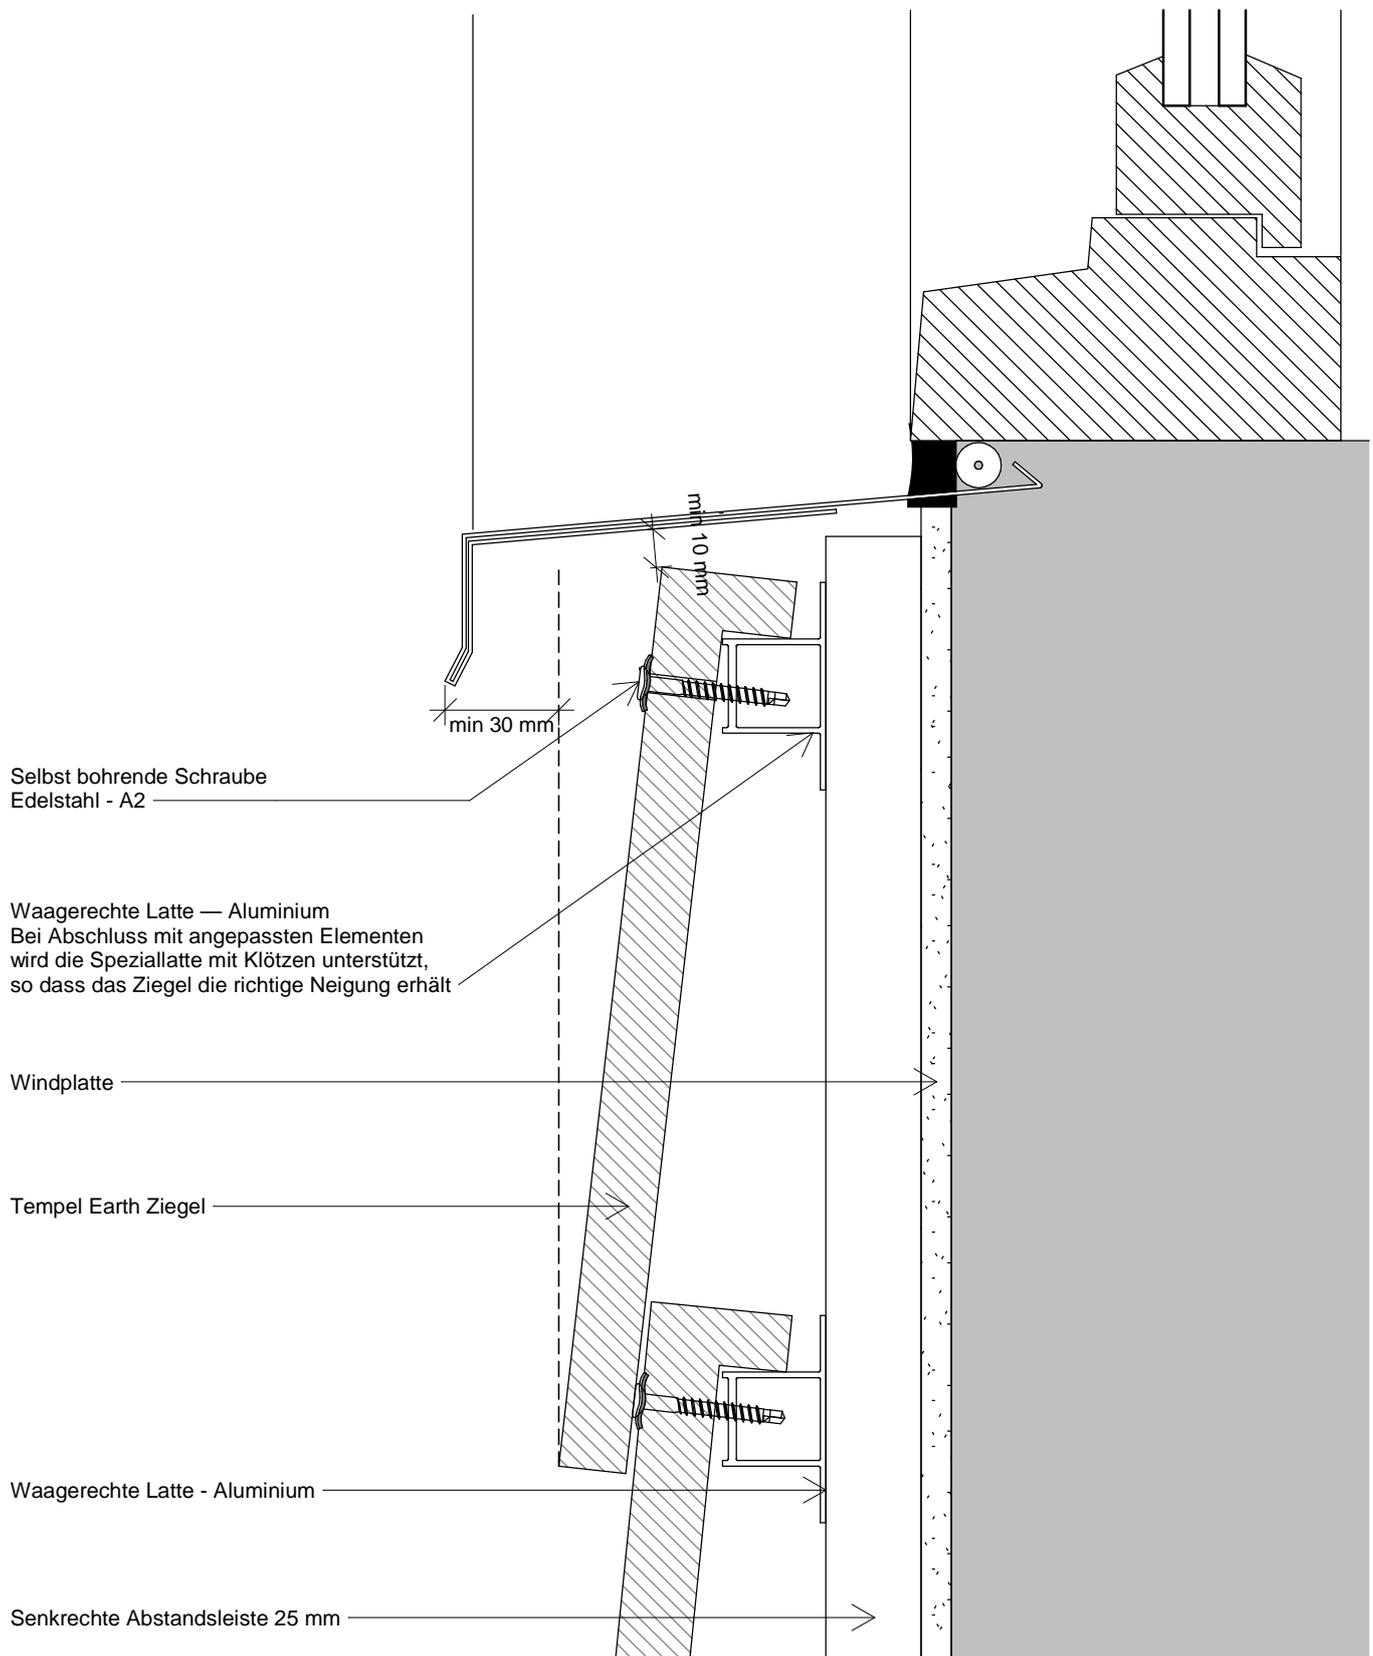

Die Zeichnung ist nicht maßstabsgetreu. Alle Maße sind in mm.

Copyright © Komproment Danish Building Design

TY - TE - 11 - Alu

Detail 11 - Unterkante Fenster

Datum 21/6-2021


1 : 2

Tempel Earth

Tlf: +45 96520710
E-Mail: Teknik@komproment.dk
Web: www.komproment.dk

Hinweis: Komproment stellt Zeichnungen in der Version zur Verfügung, in der sie vorhanden sind. Die Verwendung der Zeichnungen erfolgt auf eigene Verantwortung und eigenes Risiko. Die Zeichnungen werden laufend mit relevanten Aktualisierungen/Änderungen auf unserer Website aktualisiert. Sie sind selbst dafür verantwortlich, über die Änderungen auf dem Laufenden zu bleiben. Die Zeichnungen werden in den folgenden Formaten zur Verfügung gestellt: PDF und DWG. Alle Zeichnungen sind unverbindlich. Es wird keine Sicherheit gewährt, ob die Zeichnungen für alle Zwecke geeignet sind.

 **KOMPROMENT**
First Impressions Last

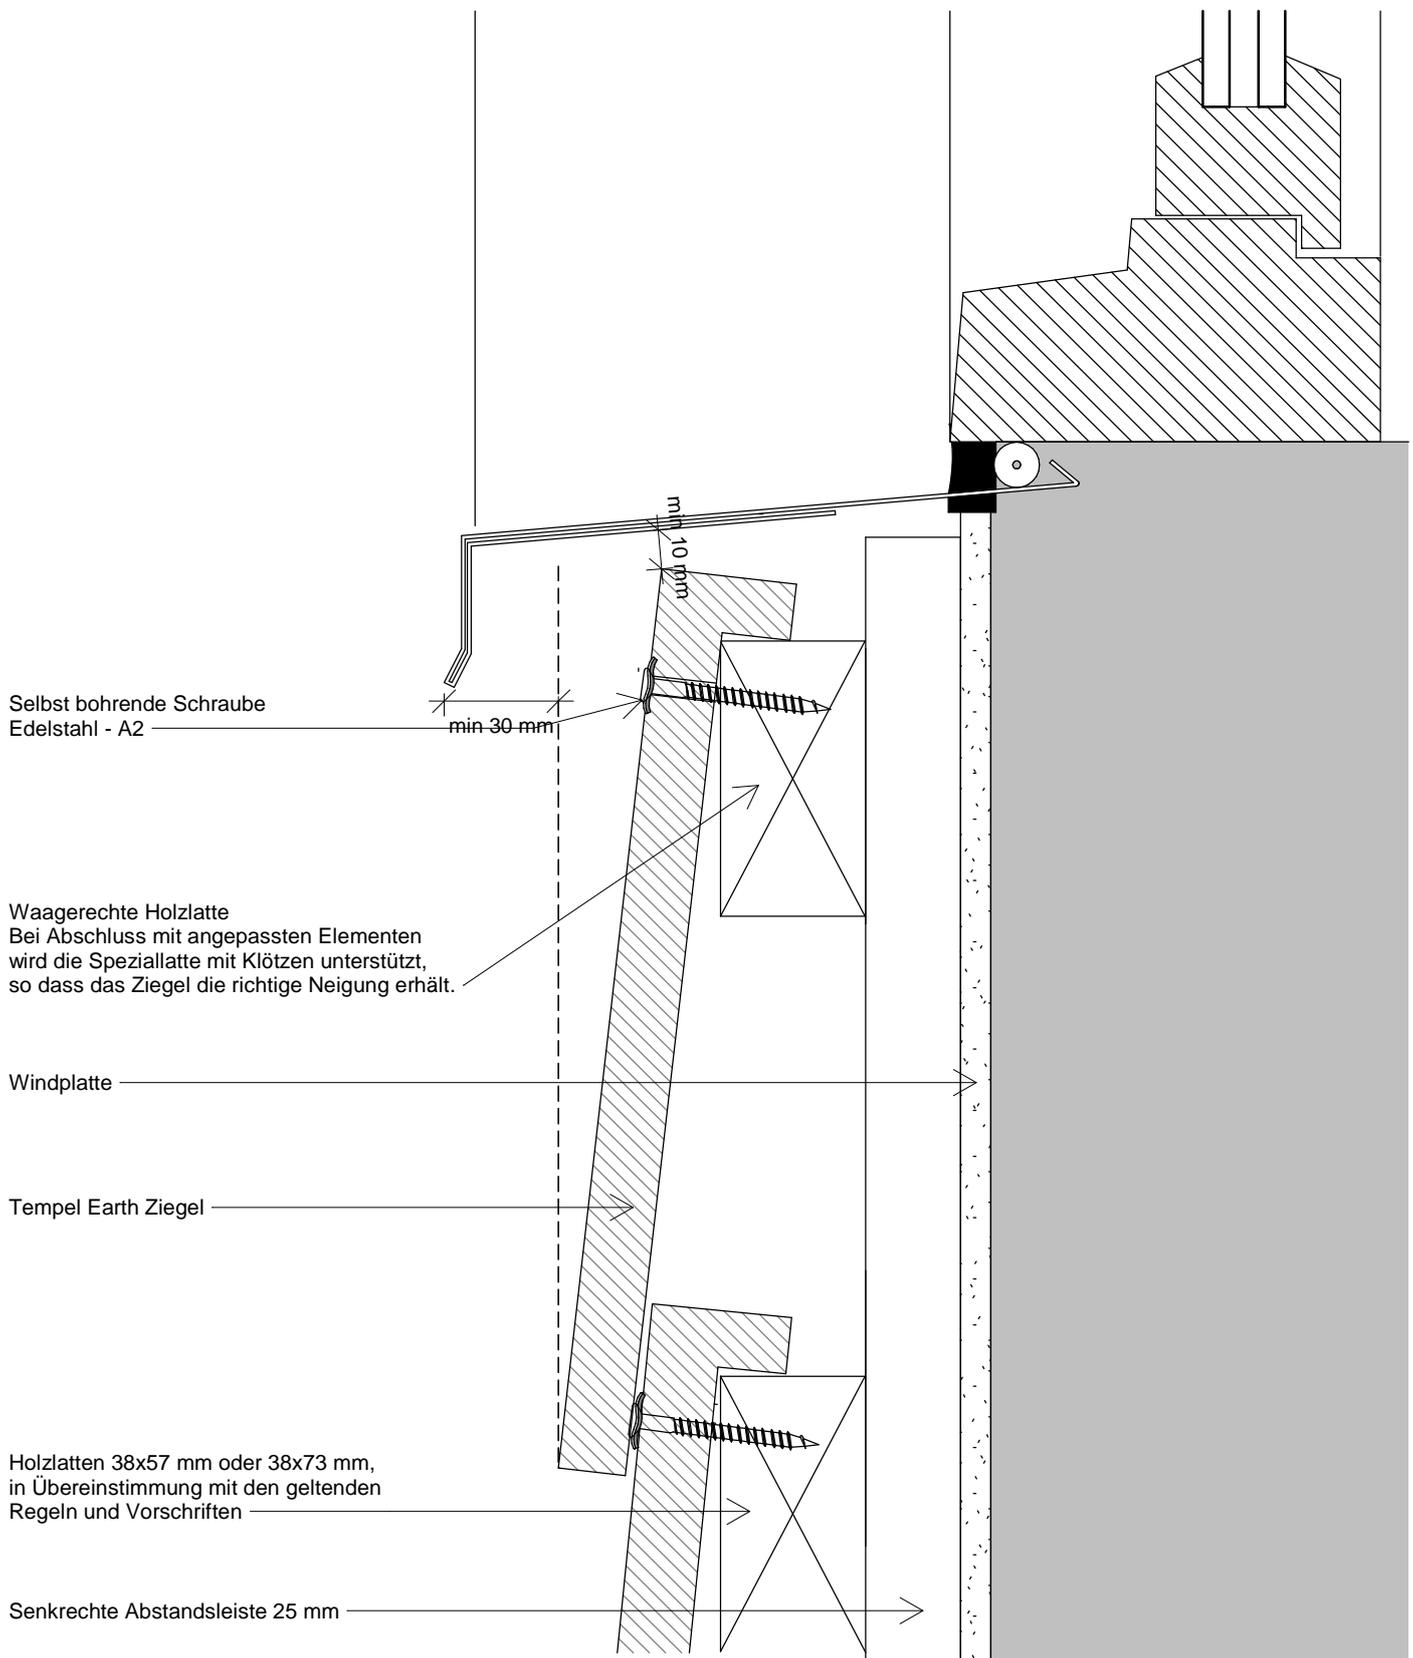

Die Zeichnung ist nicht maßstabsgetreu. Alle Maße sind in mm.

Copyright © Komproment Danish Building Design

TY - TE - 11 - Wood

Detail 11 - Unterkante Fenster

Datum 21/6-2021


1 : 2

Tempel Earth

Tlf: +45 96520710
E-Mail: Teknik@komproment.dk
Web: www.komproment.dk

Hinweis: Komproment stellt Zeichnungen in der Version zur Verfügung, in der sie vorhanden sind. Die Verwendung der Zeichnungen erfolgt auf eigene Verantwortung und eigenes Risiko. Die Zeichnungen werden laufend mit relevanten Aktualisierungen/Änderungen auf unserer Website aktualisiert. Sie sind selbst dafür verantwortlich, über die Änderungen auf dem Laufenden zu bleiben. Die Zeichnungen werden in den folgenden Formaten zur Verfügung gestellt: PDF und DWG. Alle Zeichnungen sind unverbindlich. Es wird keine Sicherheit gewährt, ob die Zeichnungen für alle Zwecke geeignet sind.



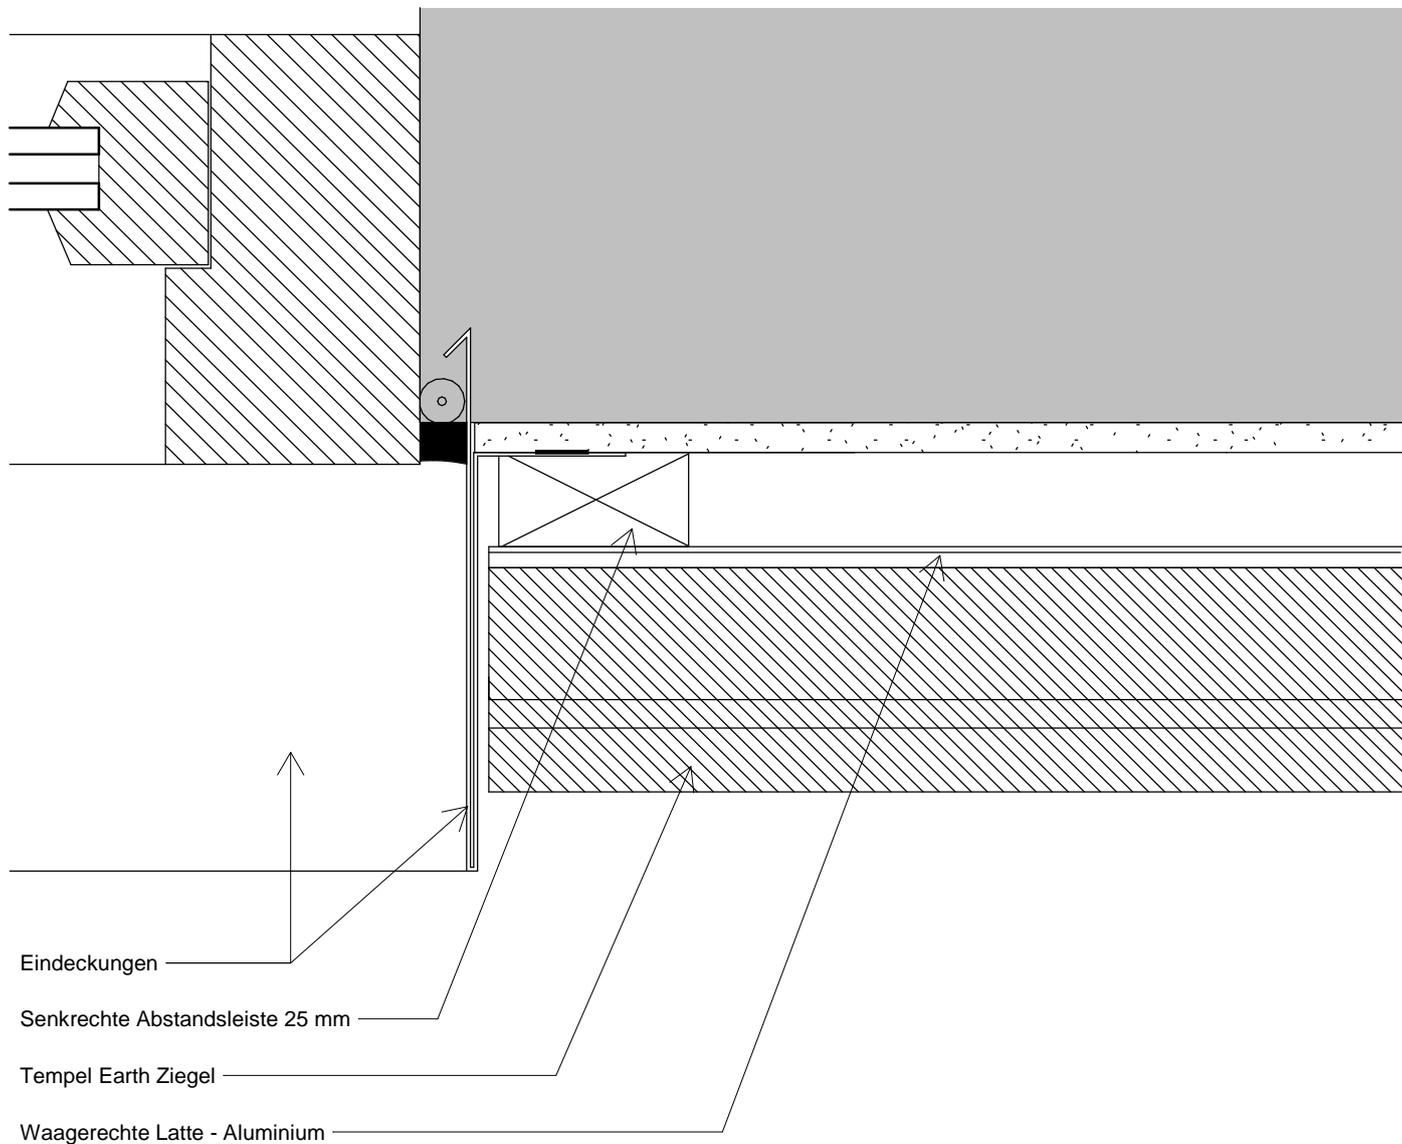

Die Zeichnung ist nicht maßstabsgetreu. Alle Maße sind in mm.

Copyright © Komproment Danish Building Design

TY - TE - 12

Detail 12 -Fenster - Tür - Waagerechte schnitt

Datum 21/6-2021

1 : 2

Tempel Earth

Tlf: +45 96520710
E-Mail: Teknik@komproment.dk
Web: www.komproment.dk

Hinweis: Komproment stellt Zeichnungen in der Version zur Verfügung, in der sie vorhanden sind. Die Verwendung der Zeichnungen erfolgt auf eigene Verantwortung und eigenes Risiko. Die Zeichnungen werden laufend mit relevanten Aktualisierungen/Änderungen auf unserer Website aktualisiert. Sie sind selbst dafür verantwortlich, über die Änderungen auf dem Laufenden zu bleiben. Die Zeichnungen werden in den folgenden Formaten zur Verfügung gestellt: PDF und DWG. Alle Zeichnungen sind unverbindlich. Es wird keine Sicherheit gewährt, ob die Zeichnungen für alle Zwecke geeignet sind.



Allgemeines

Tempel Earth ist ein Fassadensystem mit Verkleidungssteinen aus Ziegel zur Verkleidung bestehender und neuer Gebäude.

Das Fassadensystem kann direkt an der vorhandenen Fassade, an Holzkassetten oder an einem Aluminiumsystem montiert werden.

Zeichnungen und Anleitungen sind ausgearbeitet für Fassaden montiert in Dänemark, Norwegen und Schweden, und nehmen Ausgangspunkt in der Montage auf einer darunter liegenden Holzkonstruktion.

Die Befestigung zwischen Unterkonstruktion und den tragenden Gebäudeteilen ist nicht Teil dieser Anleitung und muss die jeweils geltenden Normen und Bestimmungen erfüllen und in den konkreten Projekten dokumentiert werden.

Toleranzen für die Ebenheit der Rückwand.

Kontrollieren Sie vor der Montage der Latten immer den Untergrund. Anforderung an Geradheit an die dahinter liegende Konstruktion, senkrecht und waagrecht, Toleranz: +/- 3 mm, gemessen mit Richtlatte über 2 m.

Eindeckungen

Alle Eindeckungen um Fenster, Türen, Giebel, Traufe etc. in Komproments Standardzeichnungen und -anleitungen sind nur Beispiele. Alle Eindeckungen müssen für das aktuelle Projekt überprüft, entworfen und projektiert werden.

Daher sind Eindeckungen keine Lagerware bei Komproment.

Technischer Support

Wenn Sie Beratung und/oder technischen Support benötigen, können Sie auf unsere Unterstützung zählen, wenn Sie sie benötigen.

Komproment kann unter anderem bei Folgendem helfen:

- Montagebeginn, beim Starten großer Projekte.
- Input für beschreibendes Material.
- Andere Fragen/Herausforderungen.

Für technischen Support erreichen Sie uns unter der Rufnummer: +45 96520710 oder per E-Mail teknik@komproment.dk
Öffnungszeiten: Montag–Donnerstag: 8.00–16.00 Uhr, Freitag: 8.00–15.30 Uhr.

Allgemeines

Komproment kann zu keinem Zeitpunkt die Verantwortung für die Projektierung oder für projektierte Details übernehmen, die dem Planungsarchitekten und/oder dem beratenden Ingenieur obliegt.

Die Zeichnungen und Anleitungen von Komproment sind als ungefähre Richtwerte zu betrachten und dienen dazu, die Erfahrungen von Komproment zu vermitteln. Komproment ist daher allein verantwortlich für die gelieferten Baumaterialien und deren Qualität

Die Zeichnung ist nicht maßstabsgetreu. Alle Maße sind in mm.

Copyright © Komproment Danish Building Design

TY - TE - 13

Allgemeines

Datum 21/6-2021

Tempel Earth

Tlf: +45 96520710
E-Mail: teknik@komproment.dk
Web: www.komproment.dk

Hinweis: Komproment stellt Zeichnungen in der Version zur Verfügung, in der sie vorhanden sind. Die Verwendung der Zeichnungen erfolgt auf eigene Verantwortung und eigenes Risiko. Die Zeichnungen werden laufend mit relevanten Aktualisierungen/Änderungen auf unserer Website aktualisiert. Sie sind selbst dafür verantwortlich, über die Änderungen auf dem Laufenden zu bleiben. Die Zeichnungen werden in den folgenden Formaten zur Verfügung gestellt: PDF und DWG. Alle Zeichnungen sind unverbindlich. Es wird keine Sicherheit gewährt, ob die Zeichnungen für alle Zwecke geeignet sind.



KOMPROMENT
First Impressions Last