


Ansicht
1 : 10

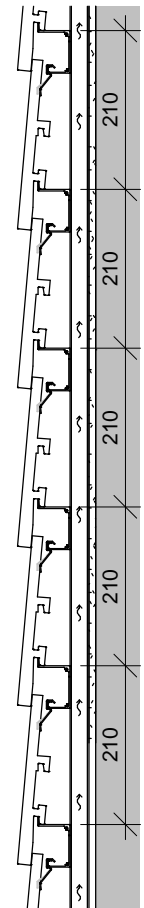


Senkrechter Schnitt
1 : 10

Colosseum Earth Ziegel ist ein raues Keramikprodukt und weist die kleinen Besonderheiten auf, die dies auszeichnen natürliches Produkt. Daher sind die folgenden Punkte wichtig, um optimale Endergebnisse zu erzielen.

- Mischen Sie schindeln aus mehreren Paletten, um Zonen mit Farbnuancen / Einbrennen zu vermeiden. (min. 4-6 Paletten)
- Colosseum Earth ist ein grobkeramisches Produkt und Krümel an Ecken und Kanten erscheinen als natürlicher Bestandteil der Ziegel.
- Empfohlener Verband: Wilder Verband.
- Max lattenabstand: 210 mm (standard)
- Minimum lattenabstand: 190 mm

Verklebung von Ziegeln:

In Situationen, in denen Komproment Fassadenkleber verwendet werden muss, ist es wichtig, immer Ziegel an Ziegel zu kleben.

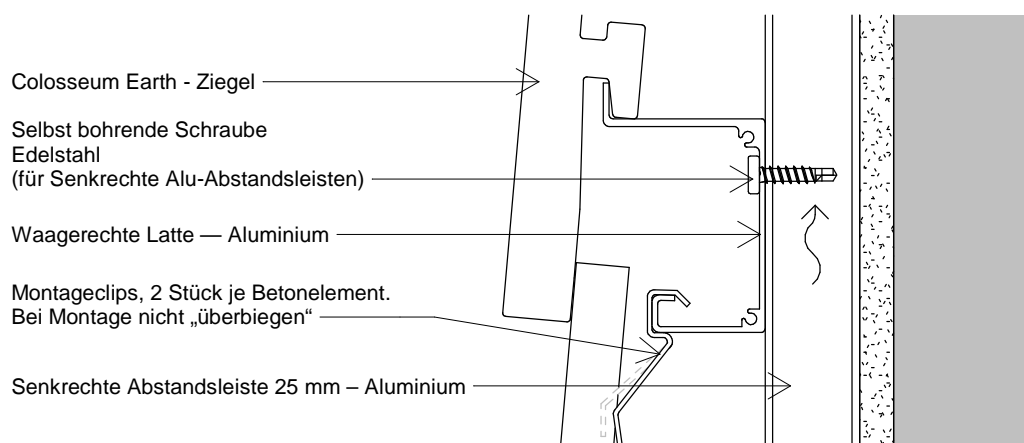

Senkrechter Schnitt
1 : 2

Die Zeichnung ist nicht maßstabsgetreu. Alle Maße sind in mm.

Copyright © Komproment Danish Building Design

DE - CE - 000

00 - Colosseum Earth

Datum: 26-01-2022


As indicated

Colosseum Earth

Tlf: +45 96520710
E-Mail: Teknik@komproment.dk
Web: www.komproment.dk

Hinweis: Komproment stellt Zeichnungen in der Version zur Verfügung, in der sie vorhanden sind. Die Verwendung der Zeichnungen erfolgt auf eigene Verantwortung und eigenes Risiko. Die Zeichnungen werden laufend mit relevanten Aktualisierungen/Änderungen auf unserer Website aktualisiert. Sie sind selbst dafür verantwortlich, über die Änderungen auf dem Laufenden zu bleiben. Die Zeichnungen werden in den folgenden Formaten zur Verfügung gestellt: PDF und DWG. Alle Zeichnungen sind unverbindlich. Es wird keine Sicherheit gewährt, ob die Zeichnungen für alle Zwecke geeignet sind.



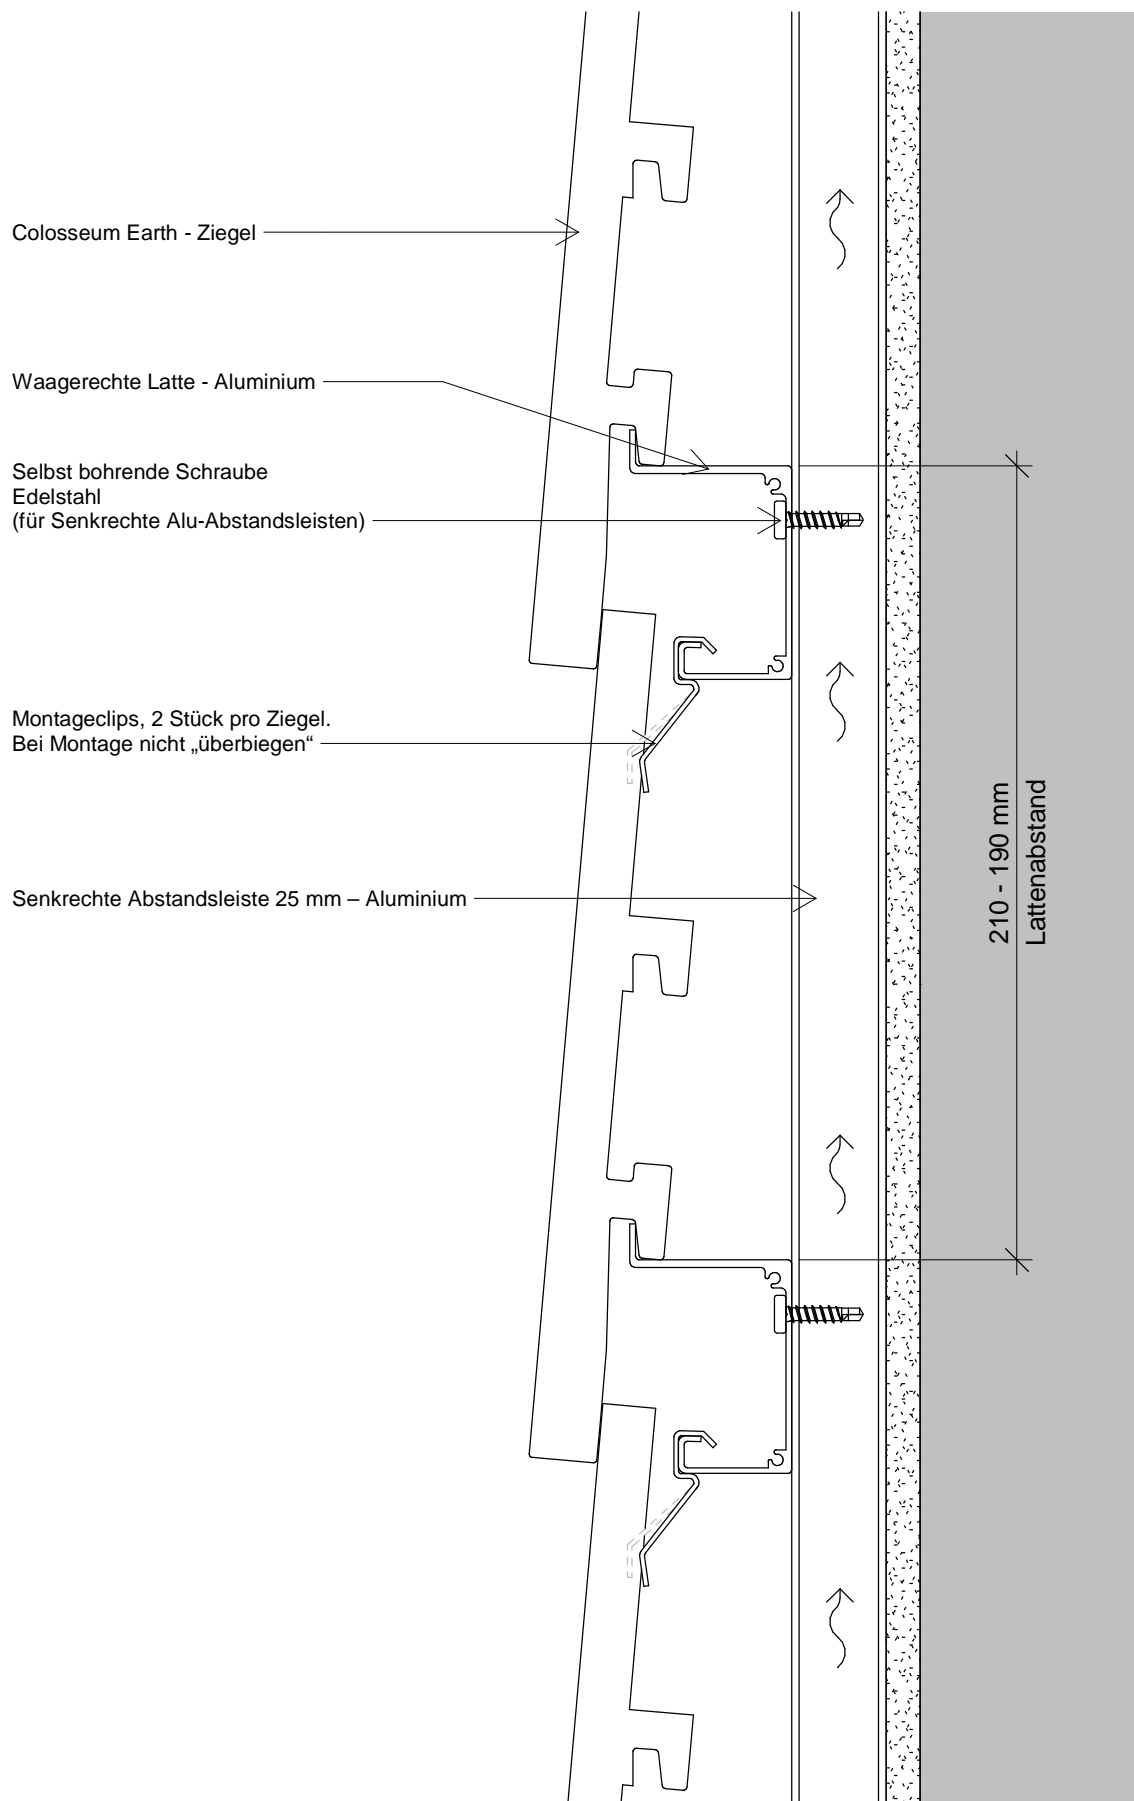

Die Zeichnung ist nicht maßstabsgetreu. Alle Maße sind in mm.

Copyright © Komproment Danish Building Design

DE - CE - 01

01 - Senkrechter Schnitt

Datum: 26-01-2022


1 : 2

Colosseum Earth

Tlf: +45 96520710
E-Mail: Teknik@komproment.dk
Web: www.komproment.dk

Hinweis: Komproment stellt Zeichnungen in der Version zur Verfügung, in der sie vorhanden sind. Die Verwendung der Zeichnungen erfolgt auf eigene Verantwortung und eigenes Risiko. Die Zeichnungen werden laufend mit relevanten Aktualisierungen/Änderungen auf unserer Website aktualisiert. Sie sind selbst dafür verantwortlich, über die Änderungen auf dem Laufenden zu bleiben. Die Zeichnungen werden in den folgenden Formaten zur Verfügung gestellt: PDF und DWG. Alle Zeichnungen sind unverbindlich. Es wird keine Sicherheit gewährt, ob die Zeichnungen für alle Zwecke geeignet sind.



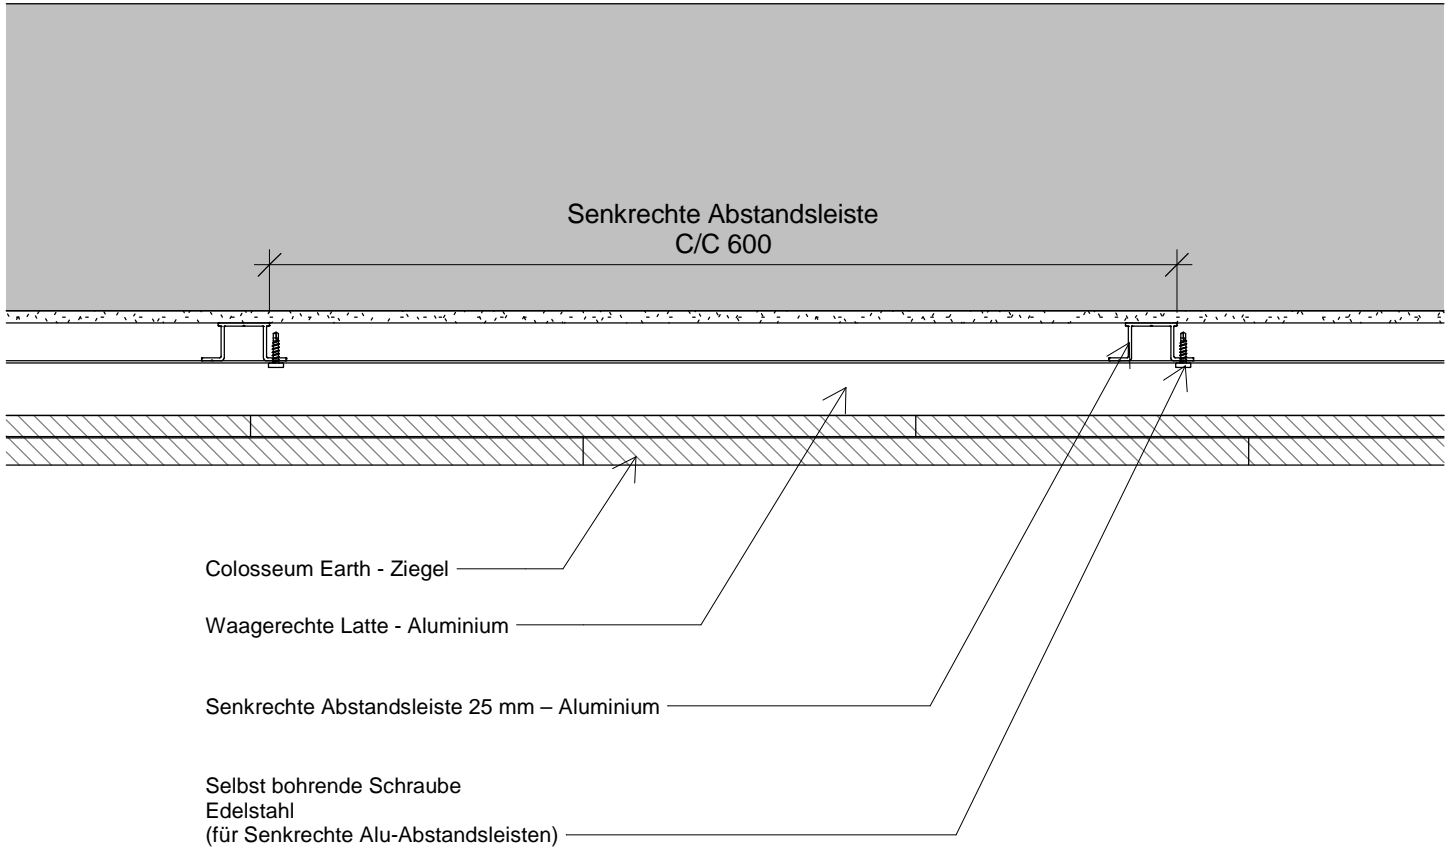

Die Zeichnung ist nicht maßstabsgetreu. Alle Maße sind in mm.

Copyright © Komproment Danish Building Design

DE - CE - 02

02 - Waagerechter Schnitt

Datum: 26-01-2022


1 : 5

Colosseum Earth

Tlf: +45 96520710
E-Mail: Teknik@komproment.dk
Web: www.komproment.dk

Hinweis: Komproment stellt Zeichnungen in der Version zur Verfügung, in der sie vorhanden sind. Die Verwendung der Zeichnungen erfolgt auf eigene Verantwortung und eigenes Risiko. Die Zeichnungen werden laufend mit relevanten Aktualisierungen/Änderungen auf unserer Website aktualisiert. Sie sind selbst dafür verantwortlich, über die Änderungen auf dem Laufenden zu bleiben. Die Zeichnungen werden in den folgenden Formaten zur Verfügung gestellt: PDF und DWG. Alle Zeichnungen sind unverbindlich. Es wird keine Sicherheit gewährt, ob die Zeichnungen für alle Zwecke geeignet sind.



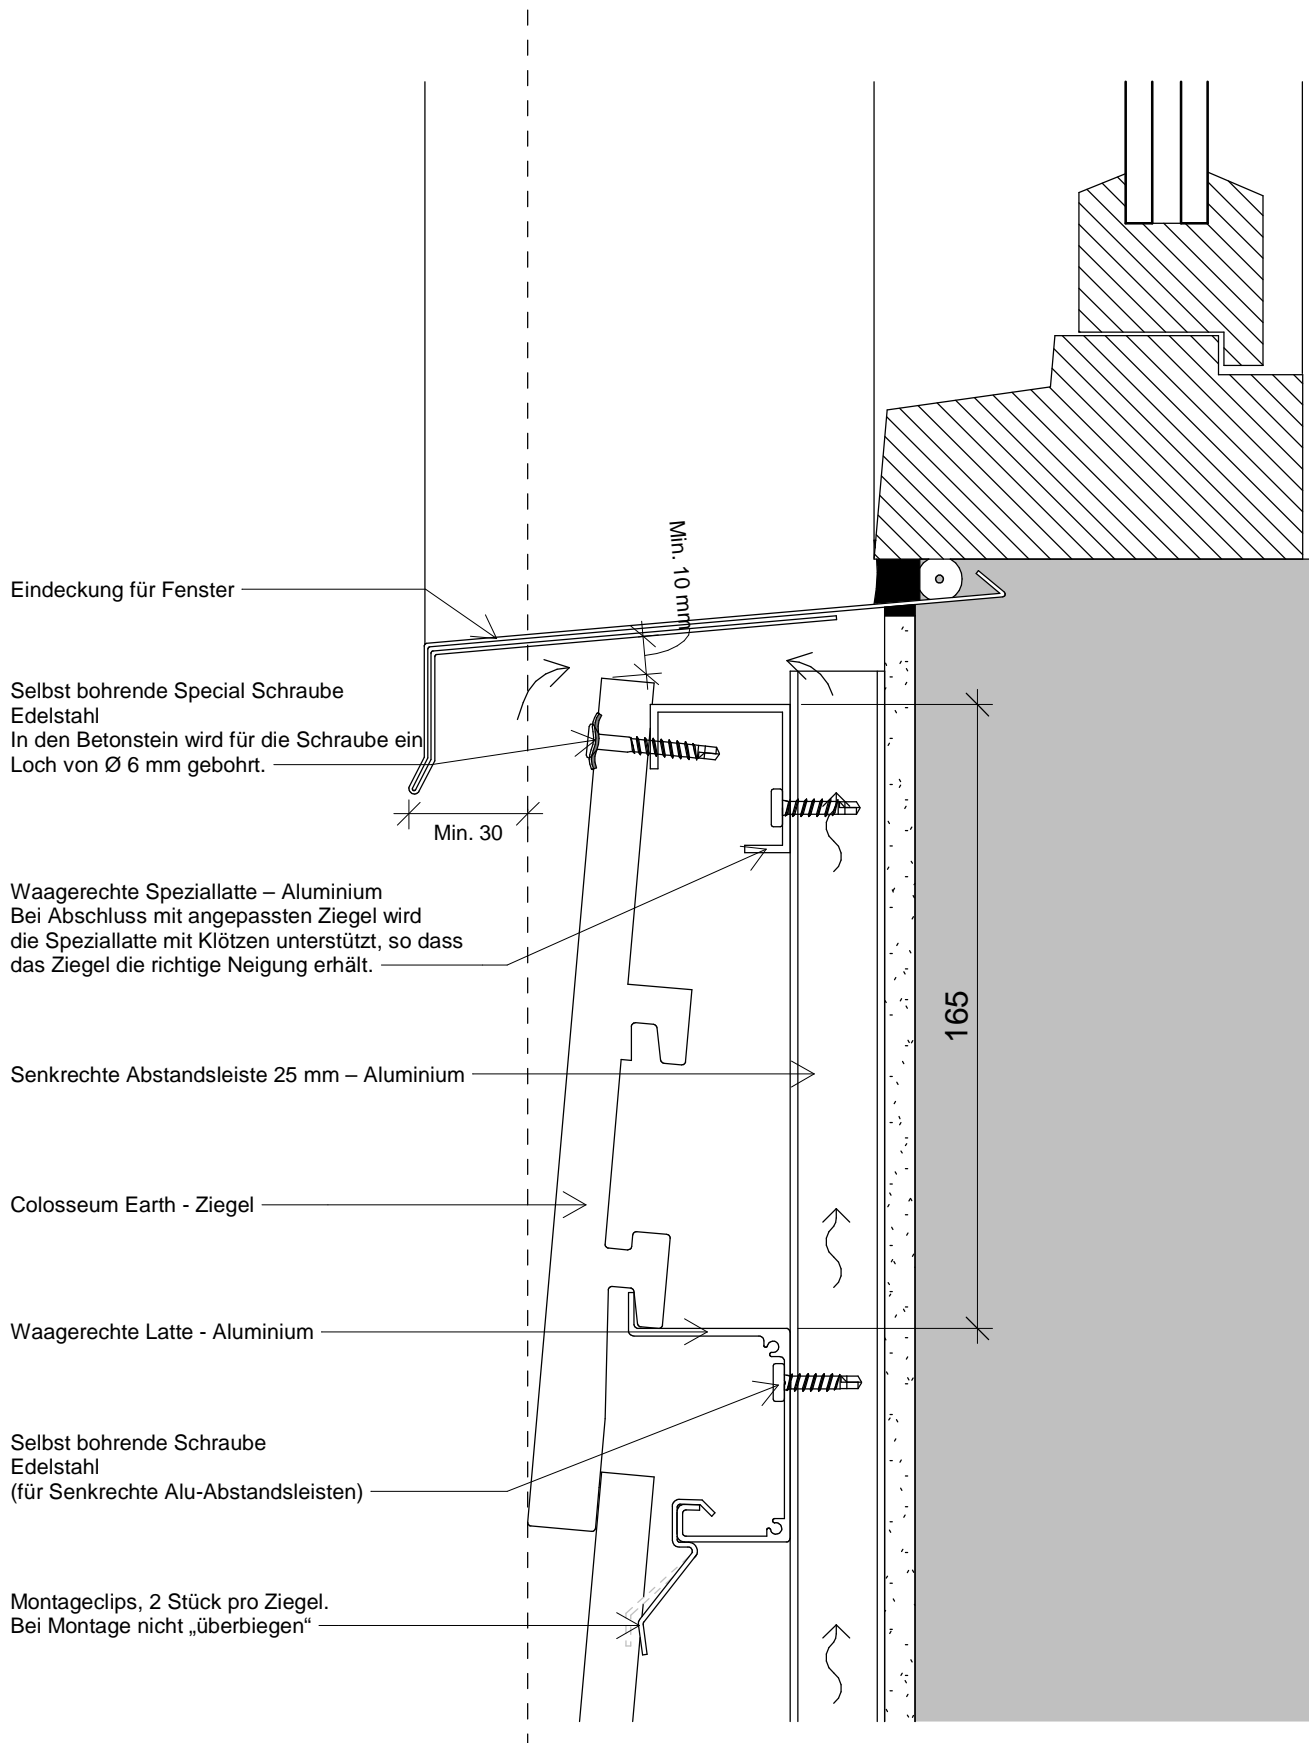

Die Zeichnung ist nicht maßstabsgetreu. Alle Maße sind in mm.

Copyright © Komproment Danish Building Design

DE - CE - 03

03 - Unter Fenster

Datum: 26-01-2022


1 : 2

Colosseum Earth

Tlf: +45 96520710
E-Mail: Teknik@komproment.dk
Web: www.komproment.dk

Hinweis: Komproment stellt Zeichnungen in der Version zur Verfügung, in der sie vorhanden sind. Die Verwendung der Zeichnungen erfolgt auf eigene Verantwortung und eigenes Risiko. Die Zeichnungen werden laufend mit relevanten Aktualisierungen/Änderungen auf unserer Website aktualisiert. Sie sind selbst dafür verantwortlich, über die Änderungen auf dem Laufenden zu bleiben. Die Zeichnungen werden in den folgenden Formaten zur Verfügung gestellt: PDF und DWG. Alle Zeichnungen sind unverbindlich. Es wird keine Sicherheit gewährt, ob die Zeichnungen für alle Zwecke geeignet sind.

 **KOMPROMENT**
First Impressions Last

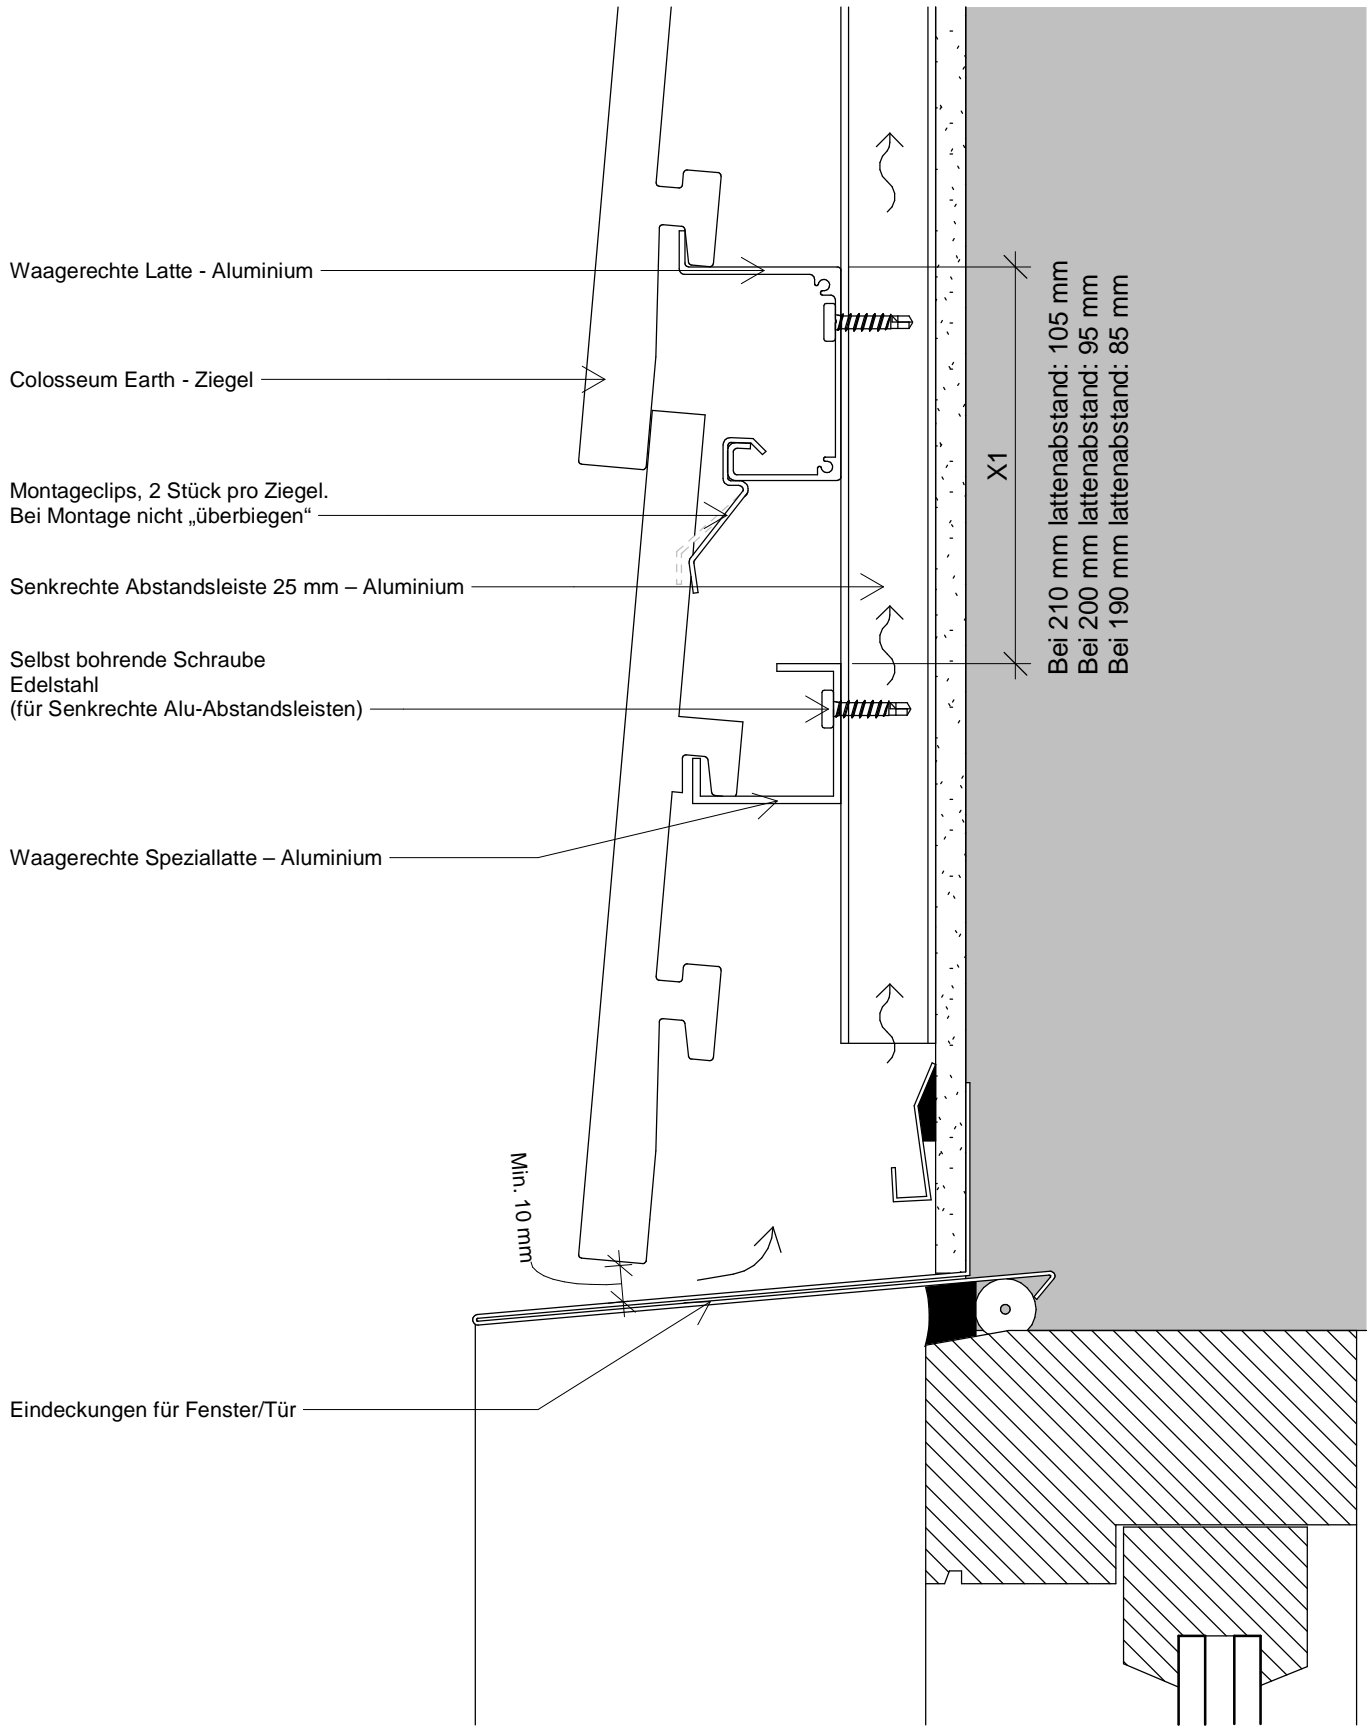

Die Zeichnung ist nicht maßstabsgetreu. Alle Maße sind in mm.

Copyright © Komproment Danish Building Design

DE - CE - 04

04 - Ober Fenster/Tür

Datum: 26-01-2022


1 : 2

Colosseum Earth

Tlf: +45 96520710
E-Mail: Teknik@komproment.dk
Web: www.komproment.dk

Hinweis: Komproment stellt Zeichnungen in der Version zur Verfügung, in der sie vorhanden sind. Die Verwendung der Zeichnungen erfolgt auf eigene Verantwortung und eigenes Risiko. Die Zeichnungen werden laufend mit relevanten Aktualisierungen/Änderungen auf unserer Website aktualisiert. Sie sind selbst dafür verantwortlich, über die Änderungen auf dem Laufenden zu bleiben. Die Zeichnungen werden in den folgenden Formaten zur Verfügung gestellt: PDF und DWG. Alle Zeichnungen sind unverbindlich. Es wird keine Sicherheit gewährt, ob die Zeichnungen für alle Zwecke geeignet sind.



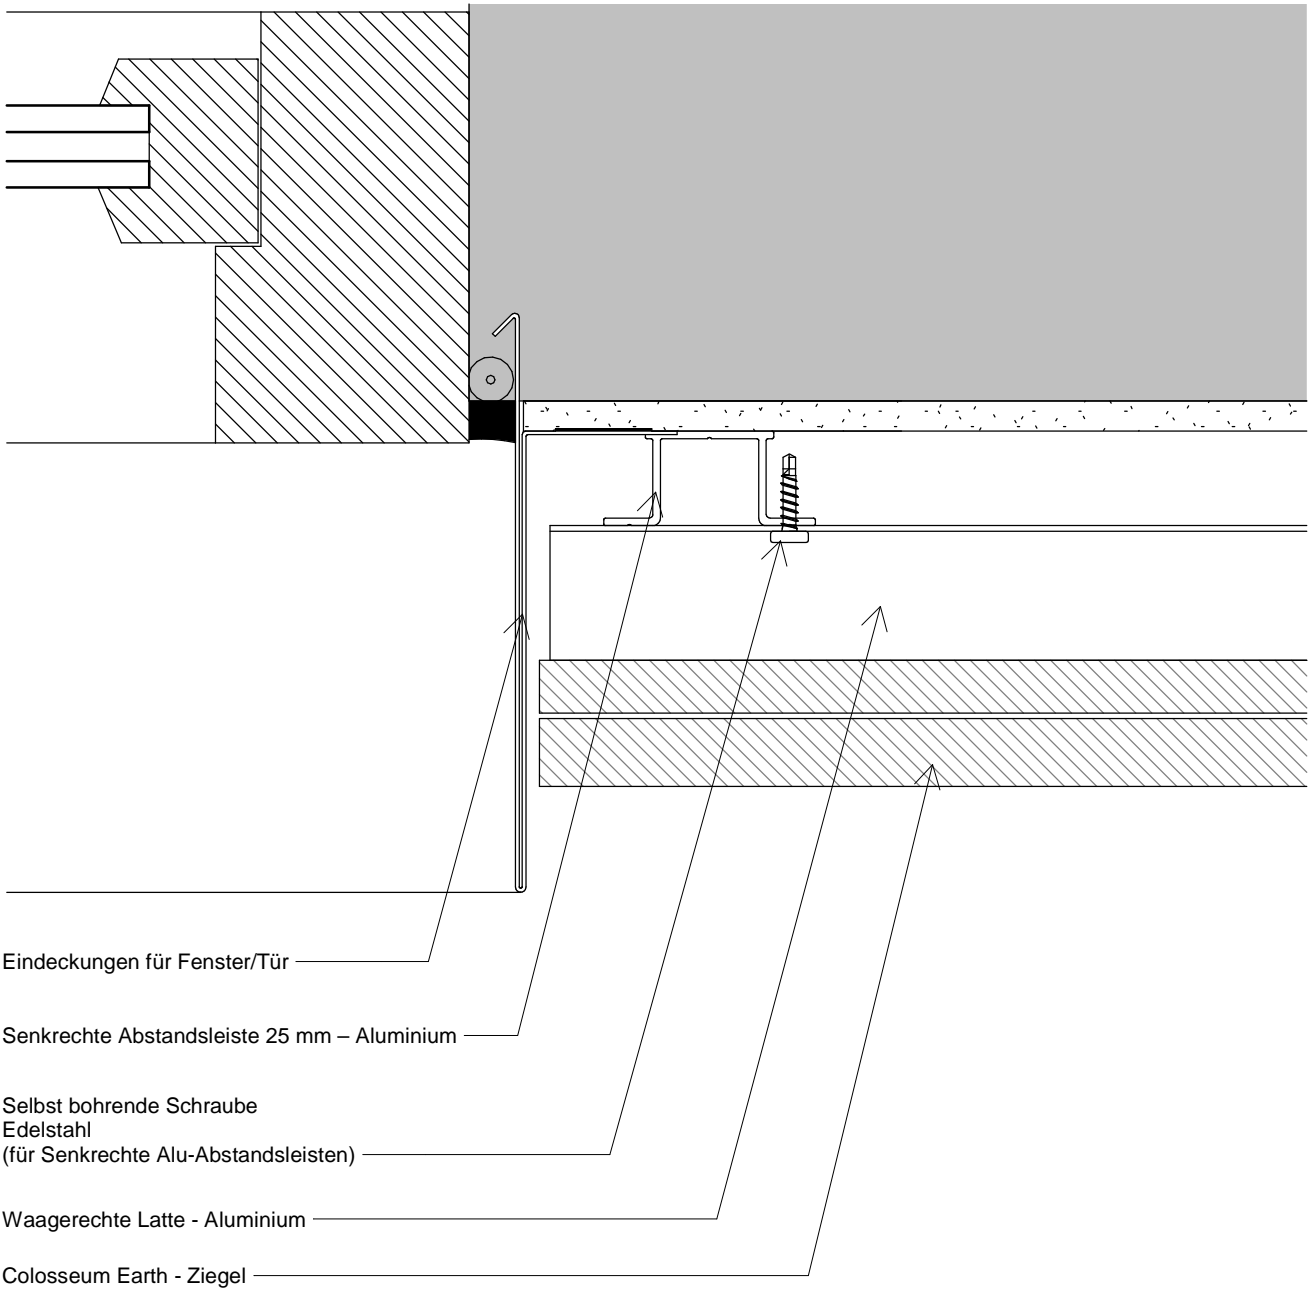

Die Zeichnung ist nicht maßstabsgetreu. Alle Maße sind in mm.

Copyright © Komproment Danish Building Design

DE - CE - 05

05 - Fenster/Tür - waagerechter Schnitt

Datum: 26-01-2022

1 : 2


Colosseum Earth

Tlf: +45 96520710
E-Mail: Teknik@komproment.dk
Web: www.komproment.dk

Hinweis: Komproment stellt Zeichnungen in der Version zur Verfügung, in der sie vorhanden sind. Die Verwendung der Zeichnungen erfolgt auf eigene Verantwortung und eigenes Risiko. Die Zeichnungen werden laufend mit relevanten Aktualisierungen/Änderungen auf unserer Website aktualisiert. Sie sind selbst dafür verantwortlich, über die Änderungen auf dem Laufenden zu bleiben. Die Zeichnungen werden in den folgenden Formaten zur Verfügung gestellt: PDF und DWG. Alle Zeichnungen sind unverbindlich. Es wird keine Sicherheit gewährt, ob die Zeichnungen für alle Zwecke geeignet sind.



KOMPROMENT
First Impressions Last

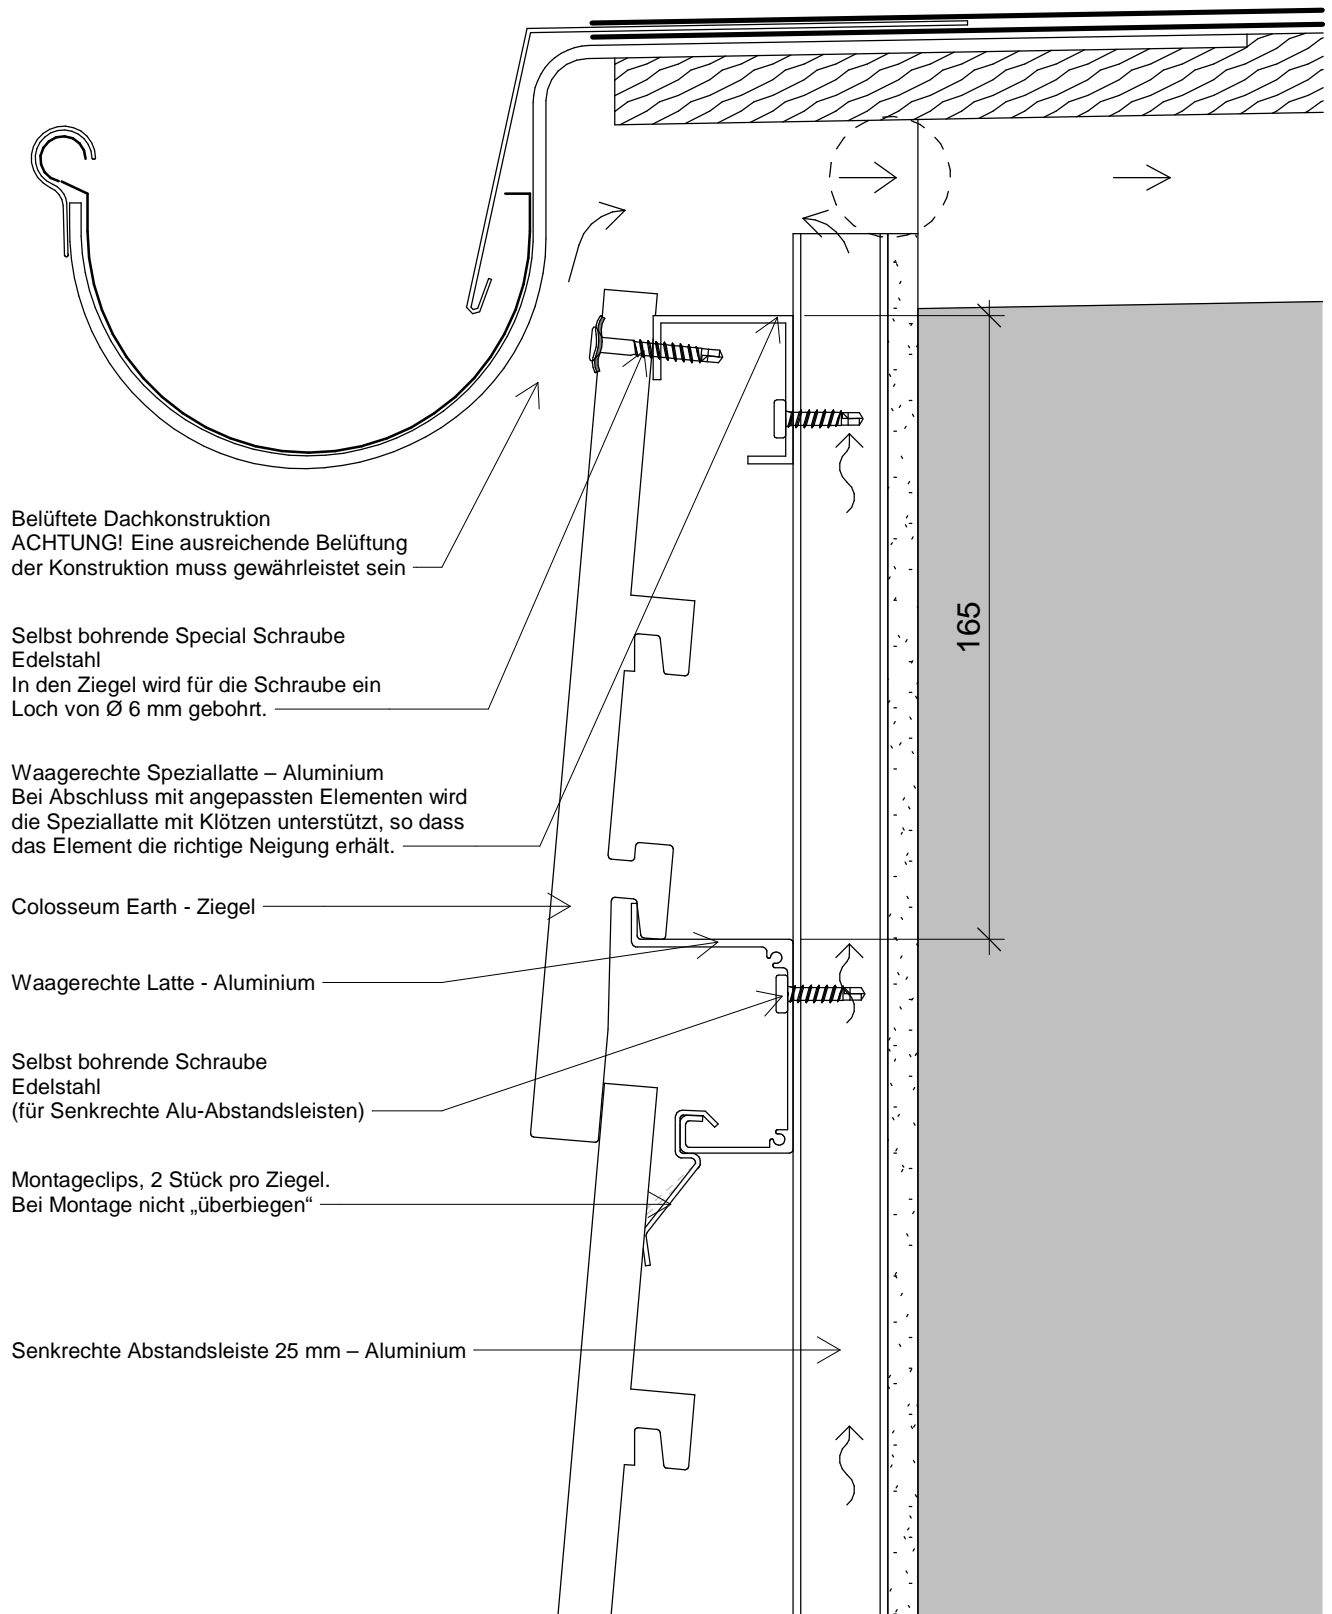

Die Zeichnung ist nicht maßstabsgetreu. Alle Maße sind in mm.

Copyright © Komproment Danish Building Design

DE - CE - 06

06 - Traufe/Abschluss oben

Datum: 26-01-2022

1 : 2

Colosseum Earth

Tlf: +45 96520710
 E-Mail: Teknik@komproment.dk
 Web: www.komproment.dk

Hinweis: Komproment stellt Zeichnungen in der Version zur Verfügung, in der sie vorhanden sind. Die Verwendung der Zeichnungen erfolgt auf eigene Verantwortung und eigenes Risiko. Die Zeichnungen werden laufend mit relevanten Aktualisierungen/Änderungen auf unserer Website aktualisiert. Sie sind selbst dafür verantwortlich, über die Änderungen auf dem Laufenden zu bleiben. Die Zeichnungen werden in den folgenden Formaten zur Verfügung gestellt: PDF und DWG. Alle Zeichnungen sind unverbindlich. Es wird keine Sicherheit gewährt, ob die Zeichnungen für alle Zwecke geeignet sind.



Colosseum Earth - Ziegel

Waagerechte Latte - Aluminium


Selbst bohrende Schraube
Edelstahl
(für Senkrechte Alu-Abstandsleisten)

Montageclips, 2 Stück pro Ziegel.
Bei Montage nicht „überbiegen“

Senkrechte Abstandsleiste 25 mm – Aluminium

Waagerechte Speziallatte – Aluminium

Mäusestoppprofil, belüftet.
perforiertes Aluminium

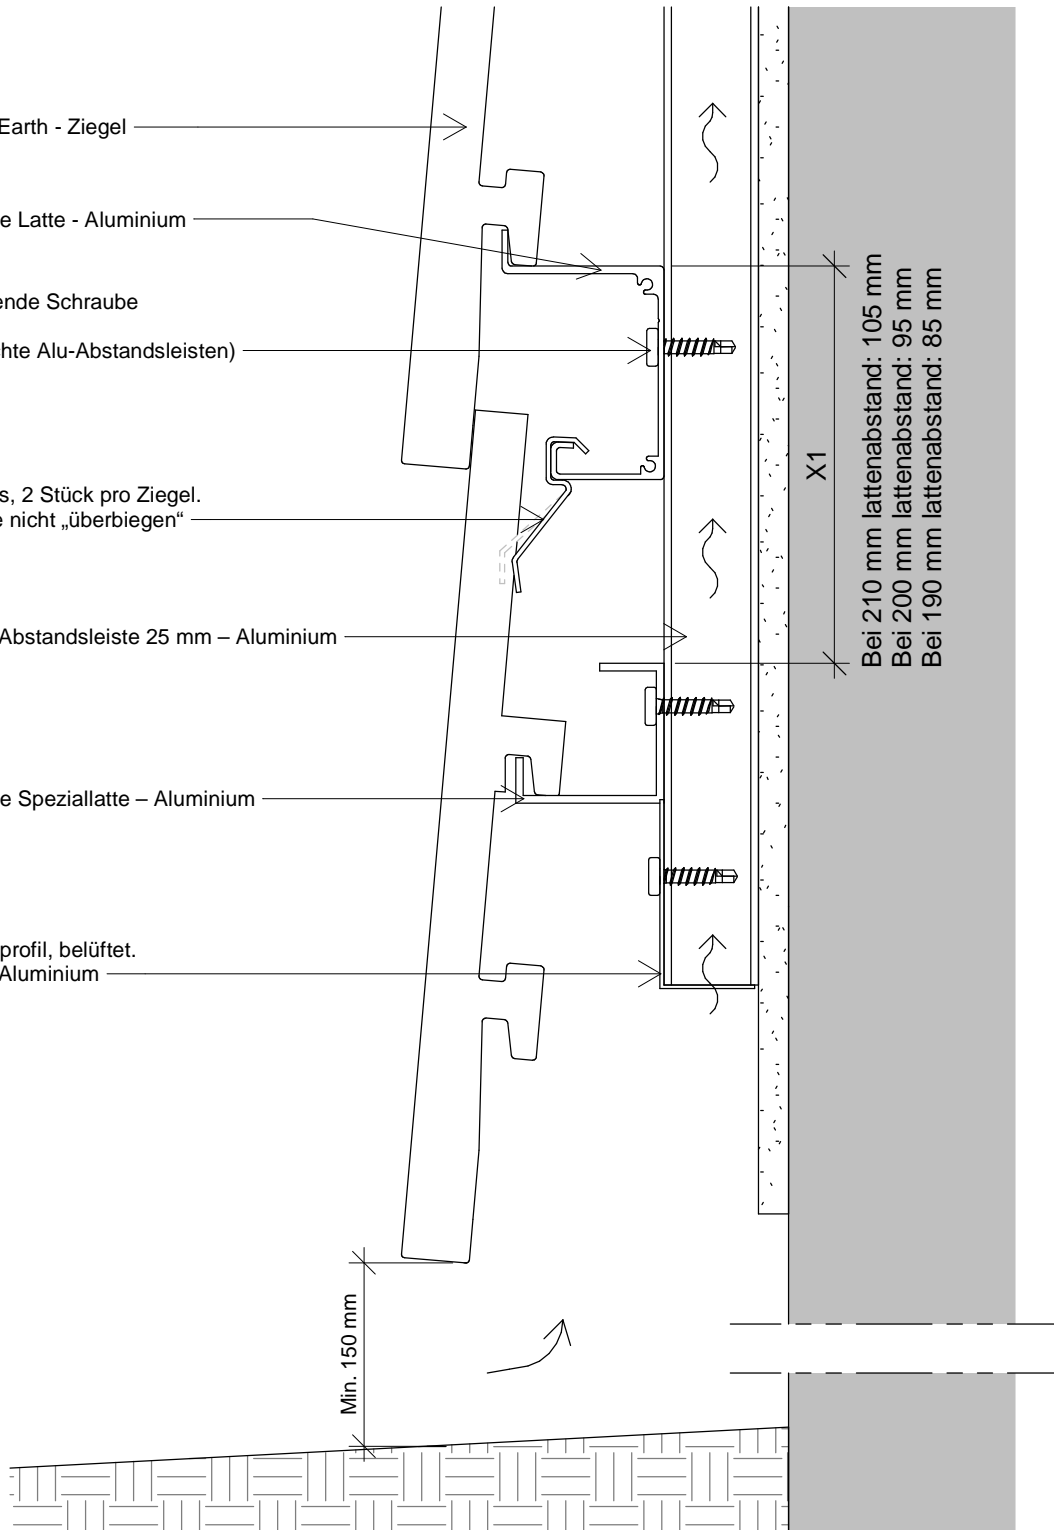

Bei 210 mm lattenabstand: 105 mm
 Bei 200 mm lattenabstand: 95 mm
 Bei 190 mm lattenabstand: 85 mm

Min. 150 mm

Die Zeichnung ist nicht maßstabsgetreu. Alle Maße sind in mm.

Copyright © Komproment Danish Building Design

DE - CE - 07

07 - Start der Fassade

Datum: 26-01-2022



1 : 2

Colosseum Earth

Tlf: +45 96520710
 E-Mail: Teknik@komproment.dk
 Web: www.komproment.dk

Hinweis: Komproment stellt Zeichnungen in der Version zur Verfügung, in der sie vorhanden sind. Die Verwendung der Zeichnungen erfolgt auf eigene Verantwortung und eigenes Risiko. Die Zeichnungen werden laufend mit relevanten Aktualisierungen/Änderungen auf unserer Website aktualisiert. Sie sind selbst dafür verantwortlich, über die Änderungen auf dem Laufenden zu bleiben. Die Zeichnungen werden in den folgenden Formaten zur Verfügung gestellt: PDF und DWG. Alle Zeichnungen sind unverbindlich. Es wird keine Sicherheit gewährt, ob die Zeichnungen für alle Zwecke geeignet sind.



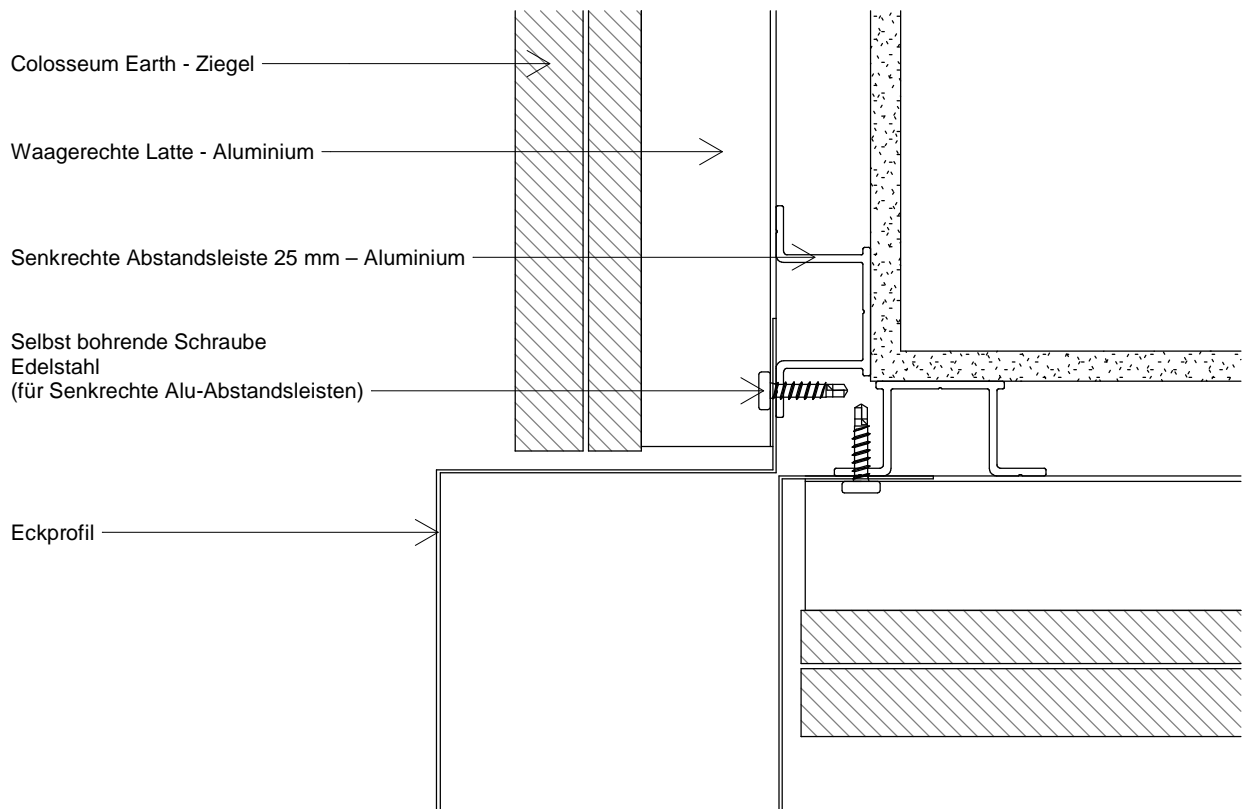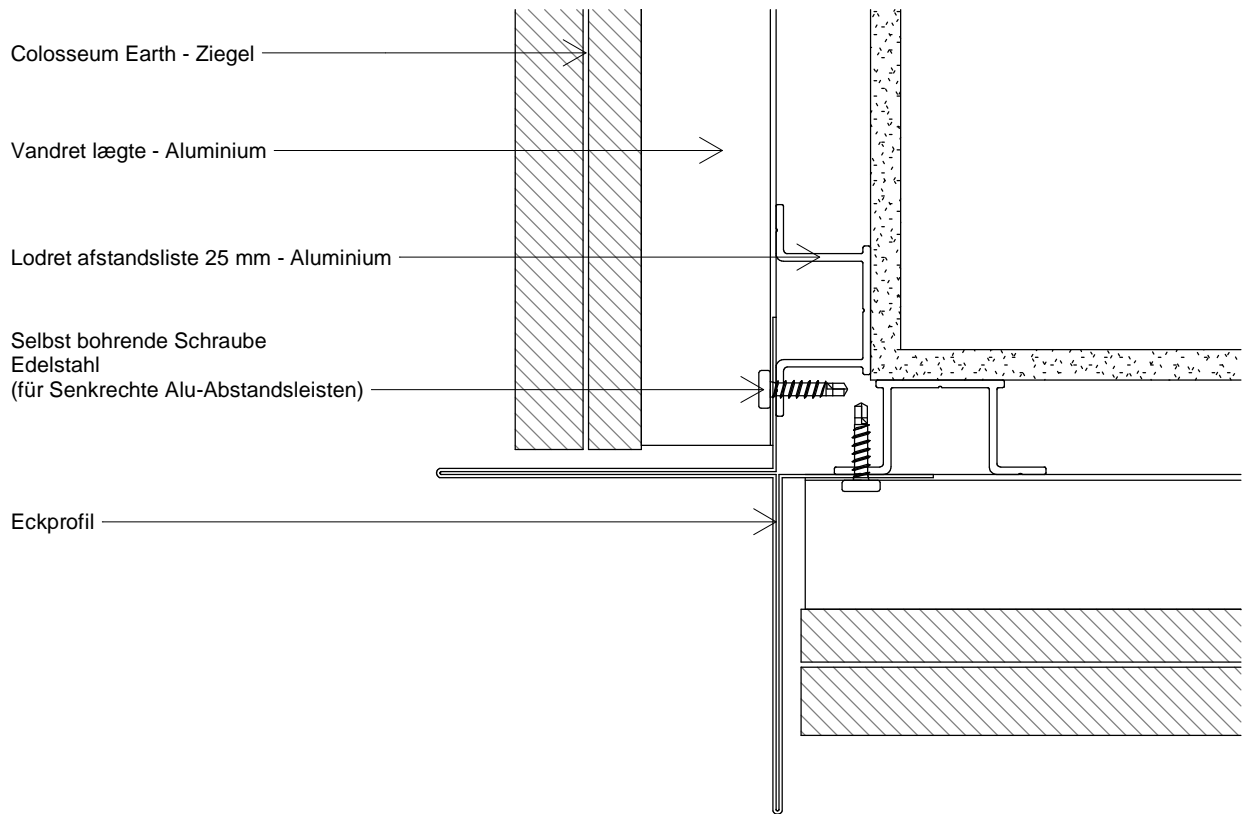

Die Zeichnung ist nicht maßstabsgetreu. Alle Maße sind in mm.

Copyright © Komproment Danish Building Design

DE - CE - 08

08 - Äußere Ecke

Datum: 26-01-2022



1 : 2

Colosseum Earth

Tlf: +45 96520710
E-Mail: Teknik@komproment.dk
Web: www.komproment.dk

Hinweis: Komproment stellt Zeichnungen in der Version zur Verfügung, in der sie vorhanden sind. Die Verwendung der Zeichnungen erfolgt auf eigene Verantwortung und eigenes Risiko. Die Zeichnungen werden laufend mit relevanten Aktualisierungen/Änderungen auf unserer Website aktualisiert. Sie sind selbst dafür verantwortlich, über die Änderungen auf dem Laufenden zu bleiben. Die Zeichnungen werden in den folgenden Formaten zur Verfügung gestellt: PDF und DWG. Alle Zeichnungen sind unverbindlich. Es wird keine Sicherheit gewährt, ob die Zeichnungen für alle Zwecke geeignet sind.



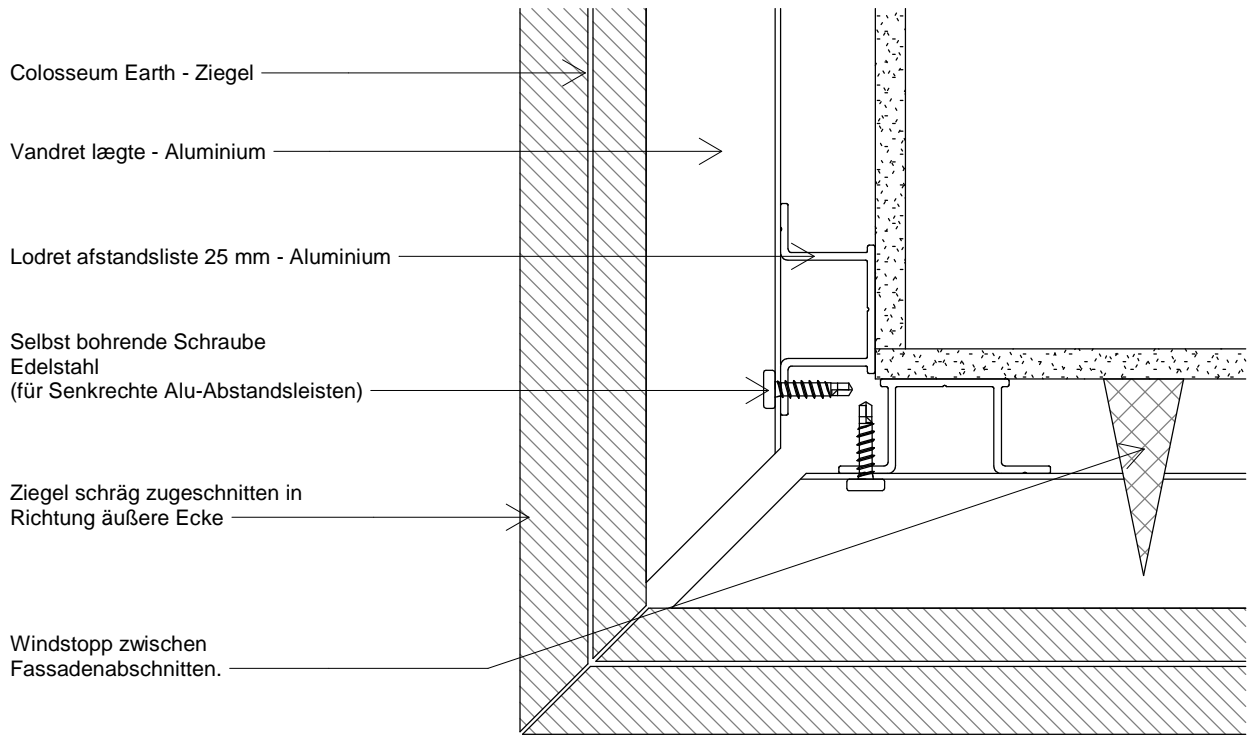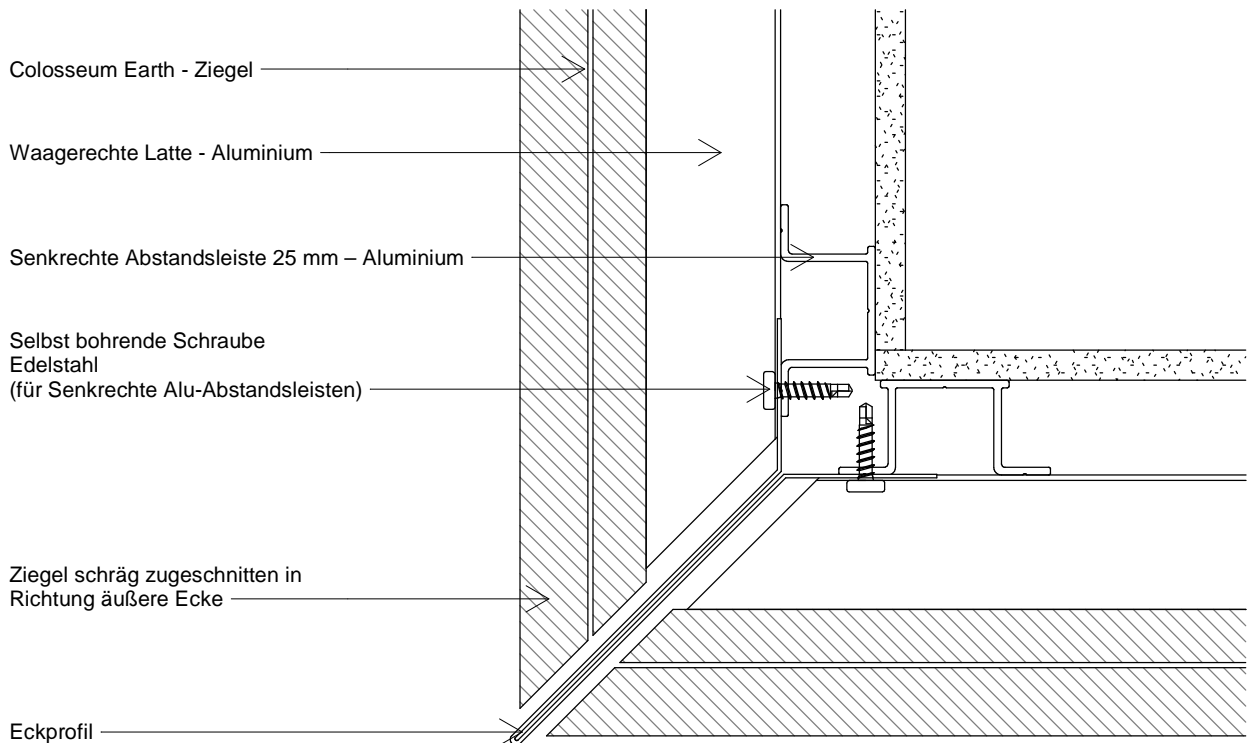

Die Zeichnung ist nicht maßstabgetreu. Alle Maße sind in mm.

Copyright © Komproment Danish Building Design

DE - CE - 09

09 - Äußere Ecke 2

Datum: 26-01-2022


1 : 2

Colosseum Earth

Tlf: +45 96520710
E-Mail: Teknik@komproment.dk
Web: www.komproment.dk

Hinweis: Komproment stellt Zeichnungen in der Version zur Verfügung, in der sie vorhanden sind. Die Verwendung der Zeichnungen erfolgt auf eigene Verantwortung und eigenes Risiko. Die Zeichnungen werden laufend mit relevanten Aktualisierungen/Änderungen auf unserer Website aktualisiert. Sie sind selbst dafür verantwortlich, über die Änderungen auf dem Laufenden zu bleiben. Die Zeichnungen werden in den folgenden Formaten zur Verfügung gestellt: PDF und DWG. Alle Zeichnungen sind unverbindlich. Es wird keine Sicherheit gewährt, ob die Zeichnungen für alle Zwecke geeignet sind.



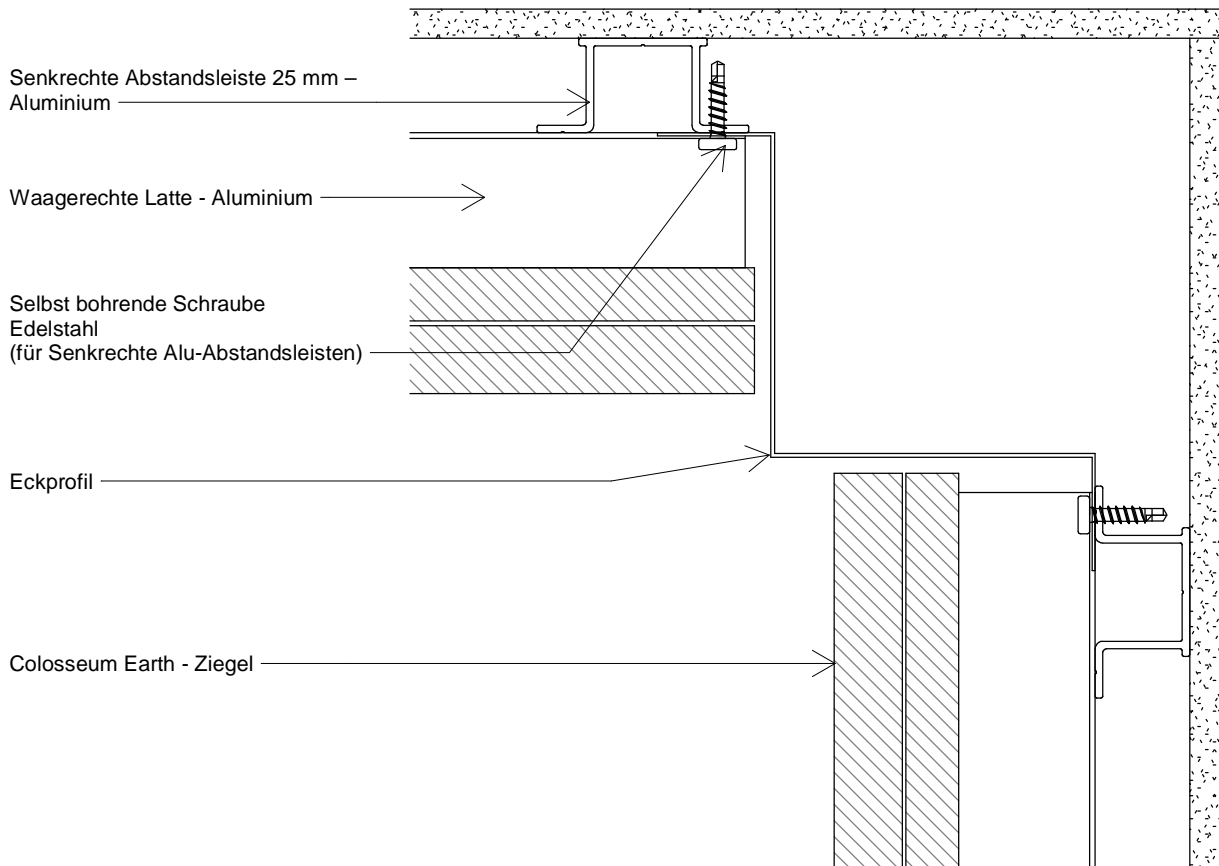

Die Zeichnung ist nicht maßstabsgetreu. Alle Maße sind in mm.

Copyright © Komproment Danish Building Design

DE - CE - 10

10 - Innere Ecke

Datum: 26-01-2022

1 : 2

Colosseum Earth


Tlf: +45 96520710
E-Mail: Teknik@komproment.dk
Web: www.komproment.dk

Hinweis: Komproment stellt Zeichnungen in der Version zur Verfügung, in der sie vorhanden sind. Die Verwendung der Zeichnungen erfolgt auf eigene Verantwortung und eigenes Risiko. Die Zeichnungen werden laufend mit relevanten Aktualisierungen/Änderungen auf unserer Website aktualisiert. Sie sind selbst dafür verantwortlich, über die Änderungen auf dem Laufenden zu bleiben. Die Zeichnungen werden in den folgenden Formaten zur Verfügung gestellt: PDF und DWG. Alle Zeichnungen sind unverbindlich. Es wird keine Sicherheit gewährt, ob die Zeichnungen für alle Zwecke geeignet sind.



Austausch/Nachrüstung

- 1: Der defekte Fassadenziegel wird vollständig entfernt.
- 2: Ein neuer Fassadenziegel wird unter den darüber liegenden Ziegel geschoben. (Wenn die Clips beschädigt/verformt sind, werden sie durch 2 neue Clips ersetzt.)
- 3: Der Fassadenziegel wird nach unten an seinen Platz gezogen, so dass er die Aluminiumplatte umgreift. Verwenden Sie ggf. einen Saugnapf, um den Ziegel richtig zu greifen.
- 4: Der Austausch ist nun abgeschlossen. Überprüfen Sie, ob der Ziegel so sitzt, wie er sollte. Der Ziegel muss fest sein und präzise sitzen.

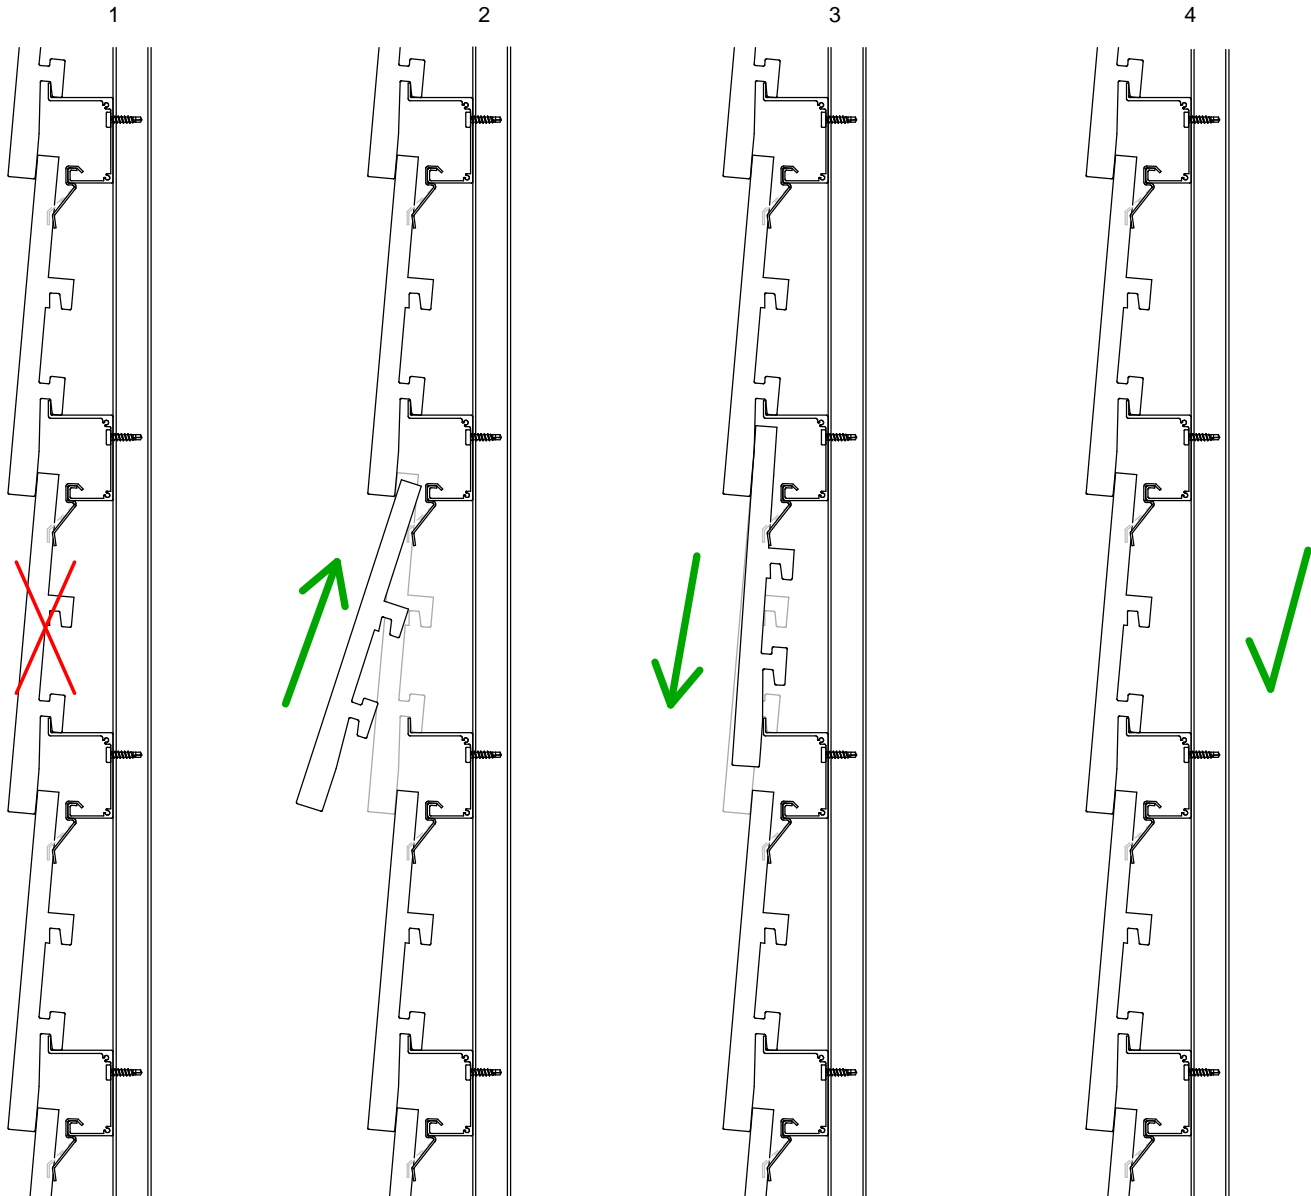

Die Zeichnung ist nicht maßstabsgetreu. Alle Maße sind in mm.

Copyright © Komproment Danish Building Design

DE - CE - 11

11 - Ersetzung

Datum: 26-01-2022

1 : 5

Colosseum Earth

Tlf: +45 96520710
E-Mail: Teknik@komproment.dk
Web: www.komproment.dk

Hinweis: Komproment stellt Zeichnungen in der Version zur Verfügung, in der sie vorhanden sind. Die Verwendung der Zeichnungen erfolgt auf eigene Verantwortung und eigenes Risiko. Die Zeichnungen werden laufend mit relevanten Aktualisierungen/Änderungen auf unserer Website aktualisiert. Sie sind selbst dafür verantwortlich, über die Änderungen auf dem Laufenden zu bleiben. Die Zeichnungen werden in den folgenden Formaten zur Verfügung gestellt: PDF und DWG. Alle Zeichnungen sind unverbindlich. Es wird keine Sicherheit gewährt, ob die Zeichnungen für alle Zwecke geeignet sind.

 **KOMPROMENT**
First Impressions Last

Allgemeines

Colosseum Earth ist ein Fassadensystem mit Verkleidungssteinen aus Ziegel zur Verkleidung bestehender und neuer Gebäude.

Zeichnungen und Anleitungen sind ausgearbeitet für Fassaden montiert in Dänemark, Norwegen und Schweden, und nehmen Ausgangspunkt in der Montage auf einer darunter liegenden Holzkonstruktion.

Die Befestigung zwischen Unterkonstruktion und den tragenden Gebäudeteilen ist nicht Teil dieser Anleitung und muss die jeweils geltenden Normen und Bestimmungen erfüllen und in den konkreten Projekten dokumentiert werden.

Toleranzen für die Ebenheit der Rückwand.

Kontrollieren Sie vor der Montage der Latten immer den Untergrund. Anforderung an Geradheit an die dahinter liegende Konstruktion, senkrecht und waagrecht, Toleranz: +/- 3 mm, gemessen mit Richtlatte über 2 m.

Eindeckungen

Alle Eindeckungen um Fenster, Türen, Giebel, Traufe etc. in Komproments Standardzeichnungen und -anleitungen sind nur Beispiele. Alle Eindeckungen müssen für das aktuelle Projekt überprüft, entworfen und projektiert werden.

Technischer Support

Wenn Sie Beratung und/oder technischen Support benötigen, können Sie auf unsere Unterstützung zählen, wenn Sie sie benötigen.

Komproment kann unter anderem bei Folgendem helfen:

- Montagebeginn, beim Starten großer Projekte.
- Sparring bei Detaillösungen.
- Input für beschreibendes Material.
- Andere Fragen/Herausforderungen.

Für technischen Support erreichen Sie uns unter der Rufnummer: +45 96520710 oder per E-Mail teknik@komproment.dk

Öffnungszeiten: Montag–Donnerstag: 8.00–16.00 Uhr, Freitag: 8.00–15.30 Uhr.

Allgemeines

Komproment kann zu keinem Zeitpunkt die Verantwortung für die Projektierung oder für projektierte Details übernehmen, die dem Planungsarchitekten und/oder dem beratenden Ingenieur obliegt.

Die Zeichnungen und Anleitungen von Komproment sind als ungefähre Richtwerte zu betrachten und dienen dazu, die Erfahrungen von Komproment zu vermitteln. Komproment ist daher allein verantwortlich für die gelieferten Baumaterialien und deren Qualität.

DE - CE - 12

12 - Allgemeines

Datum: 26-01-2022

Colosseum Earth

Tlf: +45 96520710
E-Mail: teknik@komproment.dk
Web: www.komproment.dk

Hinweis: Komproment stellt Zeichnungen in der Version zur Verfügung, in der sie vorhanden sind. Die Verwendung der Zeichnungen erfolgt auf eigene Verantwortung und eigenes Risiko. Die Zeichnungen werden laufend mit relevanten Aktualisierungen/Änderungen auf unserer Website aktualisiert. Sie sind selbst dafür verantwortlich, über die Änderungen auf dem Laufenden zu bleiben. Die Zeichnungen werden in den folgenden Formaten zur Verfügung gestellt: PDF und DWG. Alle Zeichnungen sind unverbindlich. Es wird keine Sicherheit gewährt, ob die Zeichnungen für alle Zwecke geeignet sind.



KOMPROMENT
First Impressions Last